

A.26.


11.

ACADEMIA R.P.R


LABORATORUL-FOTO

Sectia
MICRO-FILM



Buletinul
Monumentelor
Istorice
Anul 1936

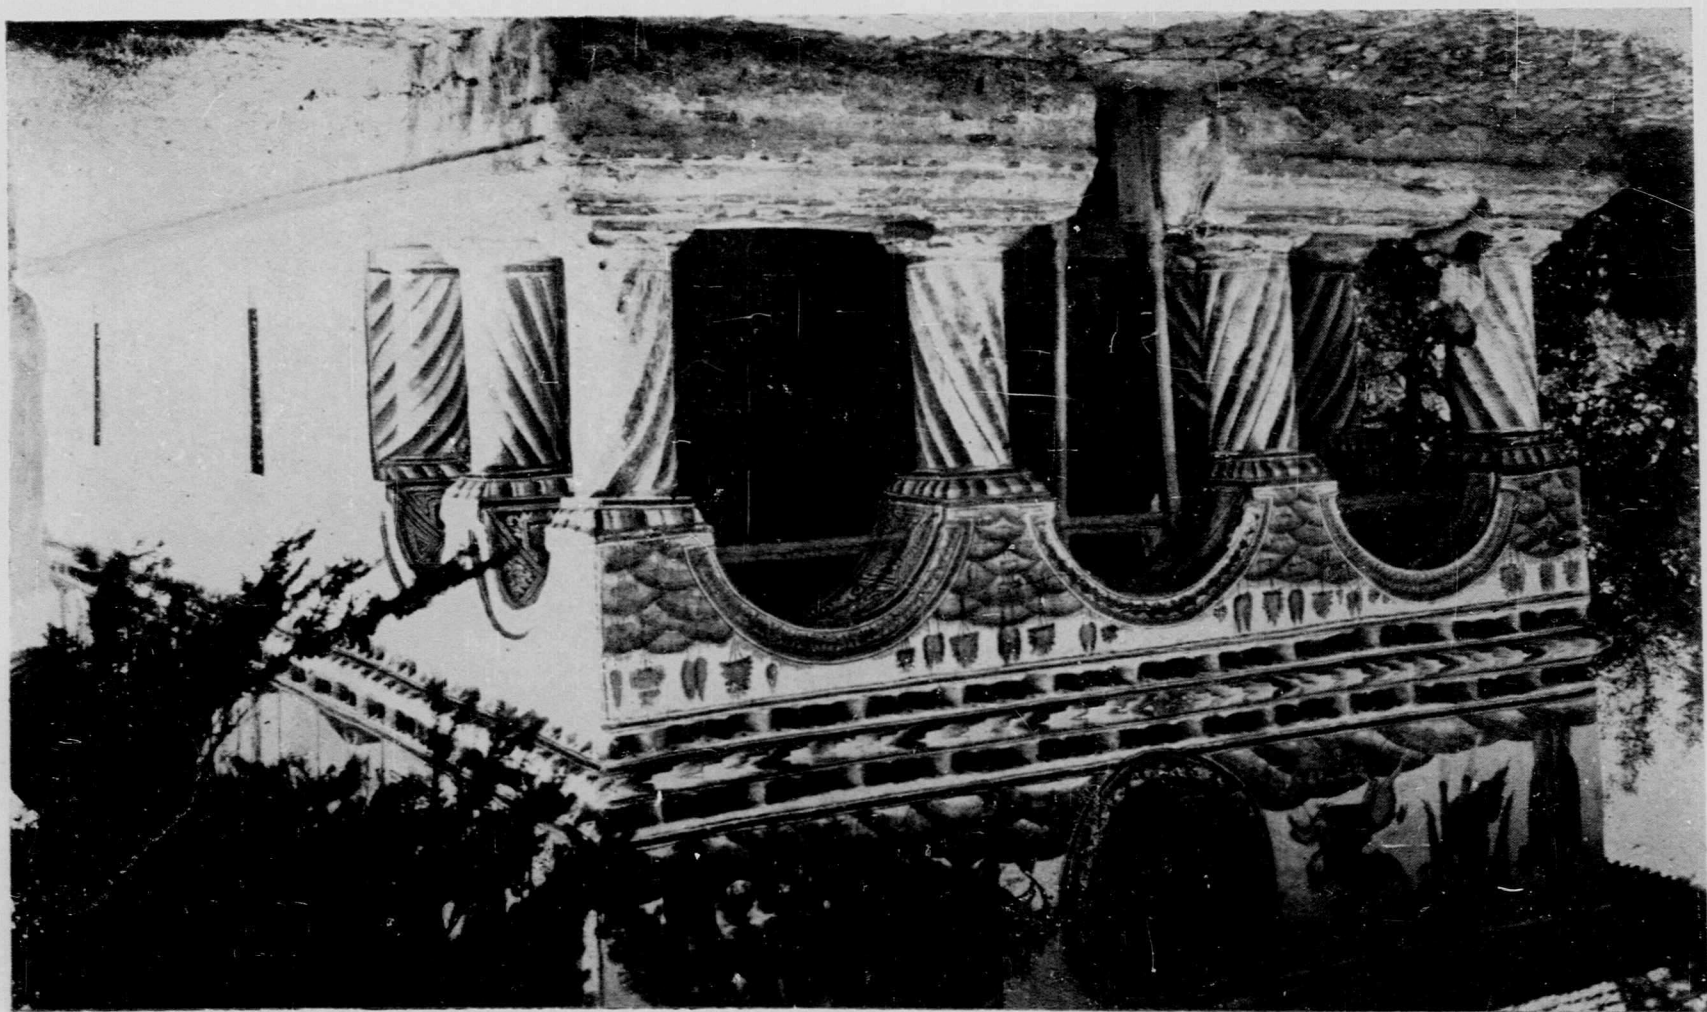

NOUL STIL ROMÂNESC DIN VEACUL AL XVIII-LEA PL. LXVI

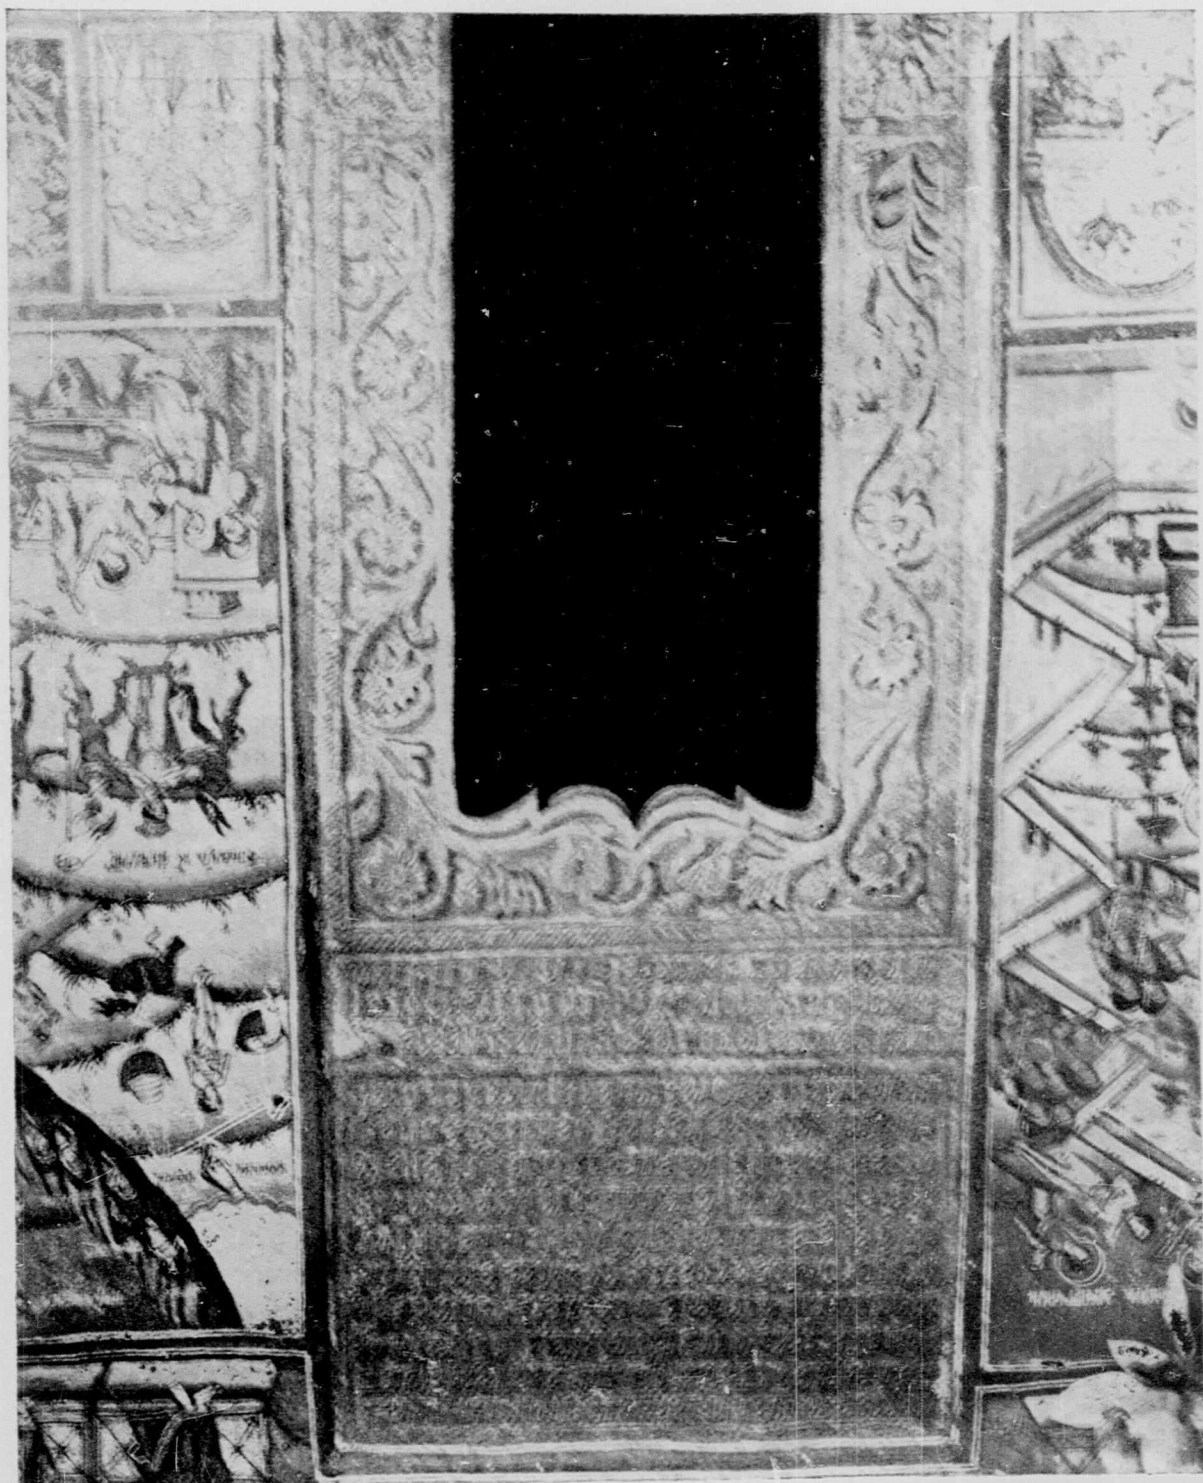

Biserica din Chiciora (Vâlcea)
Fig. 120. — Vederea pridvorului
Fig. 121. — Ușa bisericii

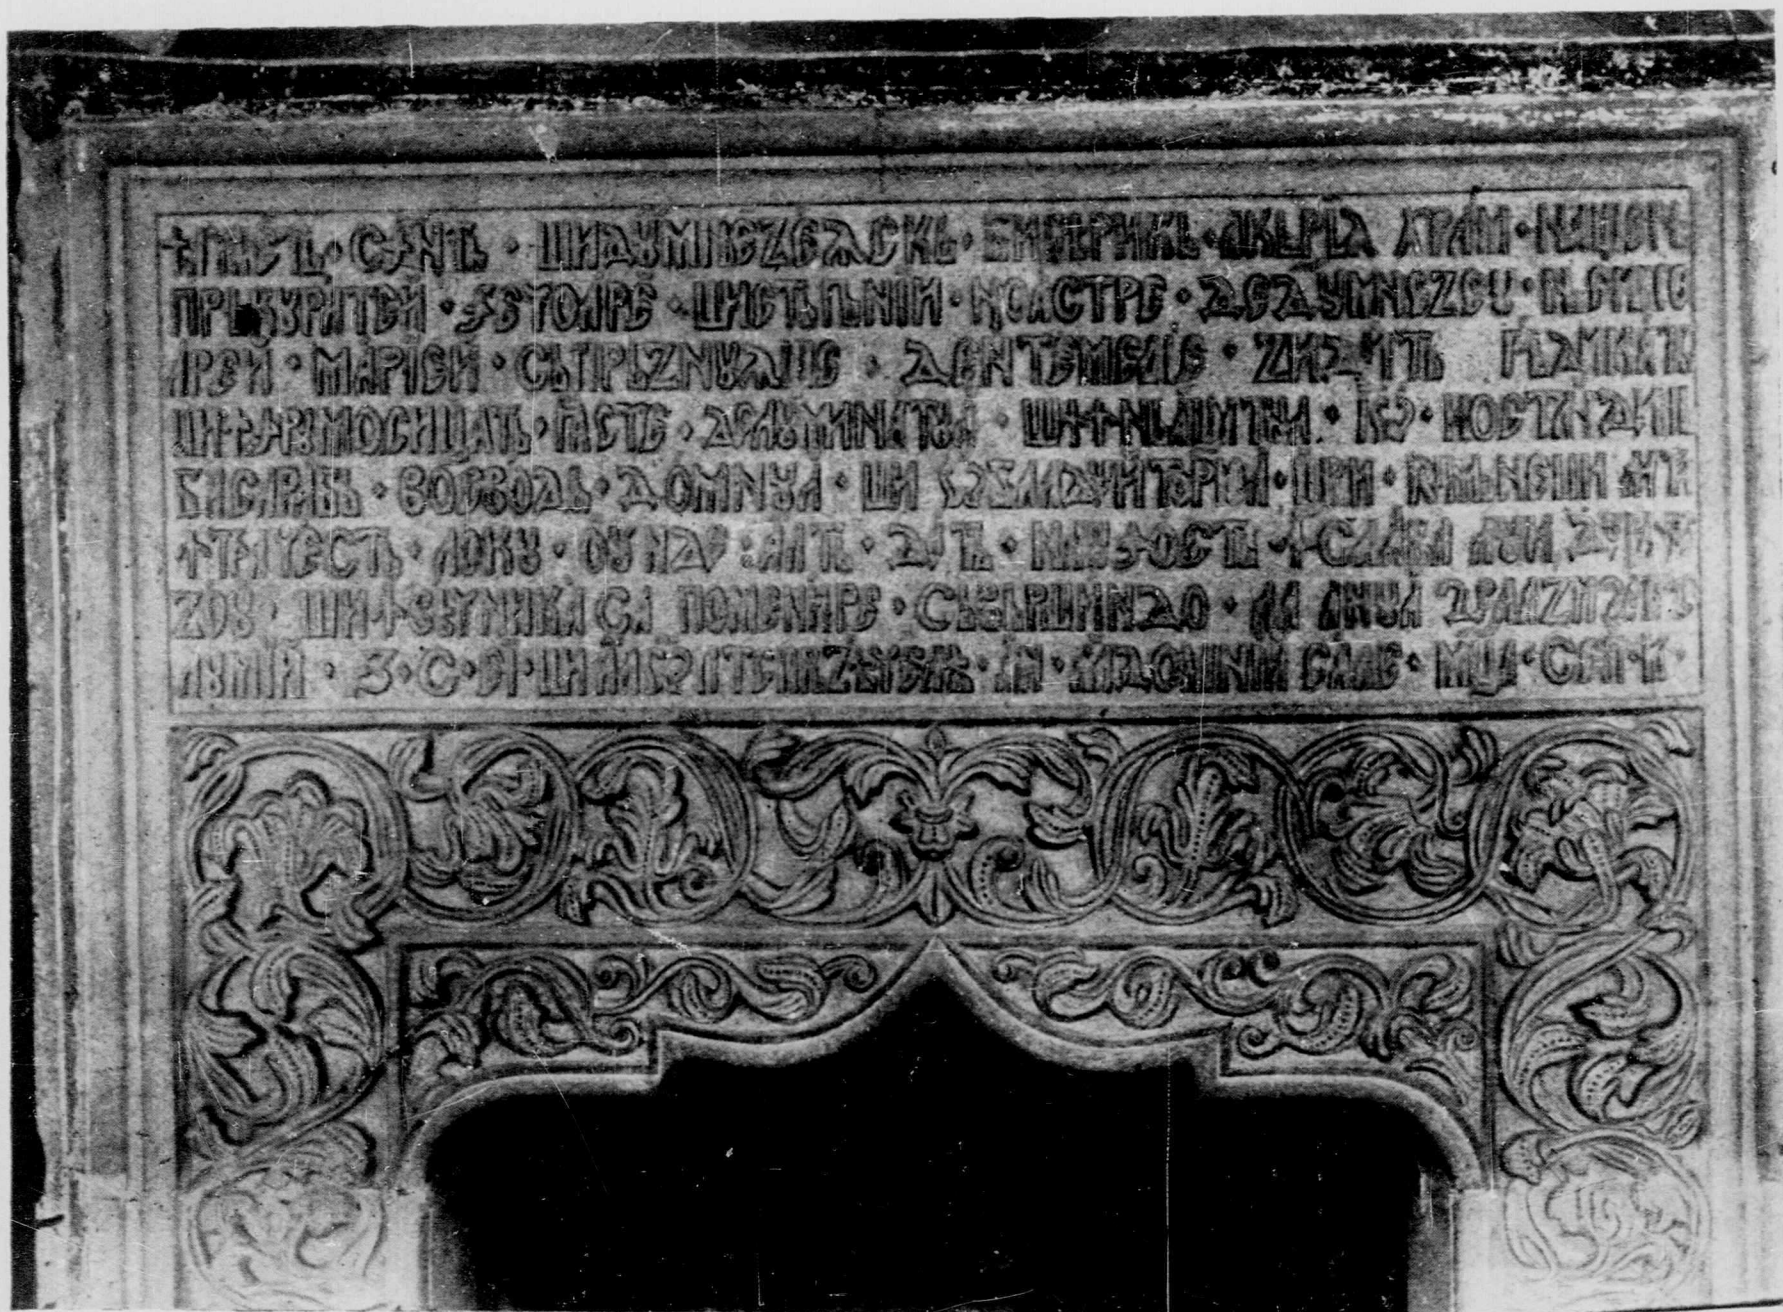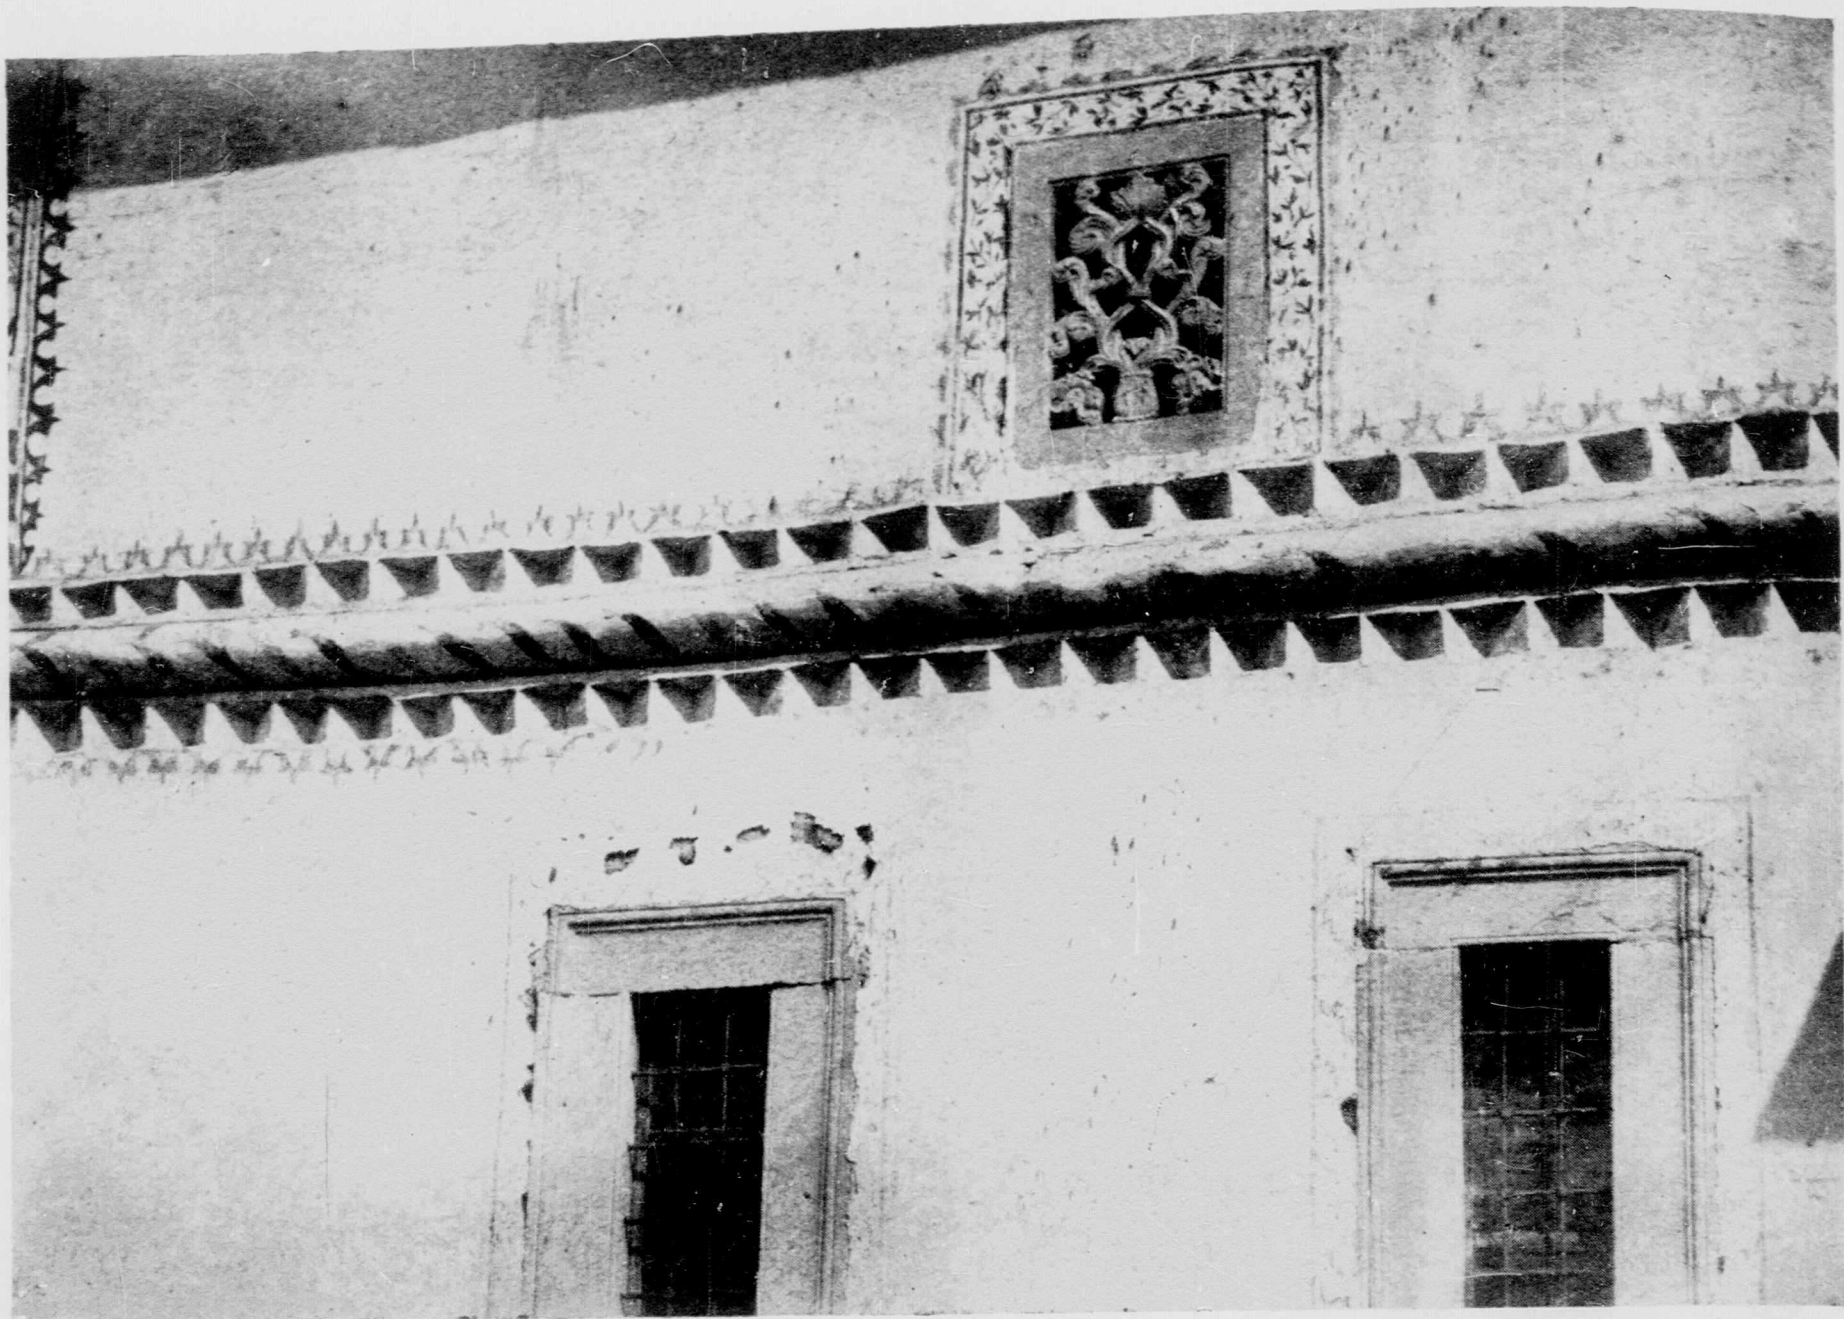

Biserica din Doicești (Dâmbovița)

Fig. 187. — Detaliu de fațadă

Fig. 188. — Chenarul ușei și pisania


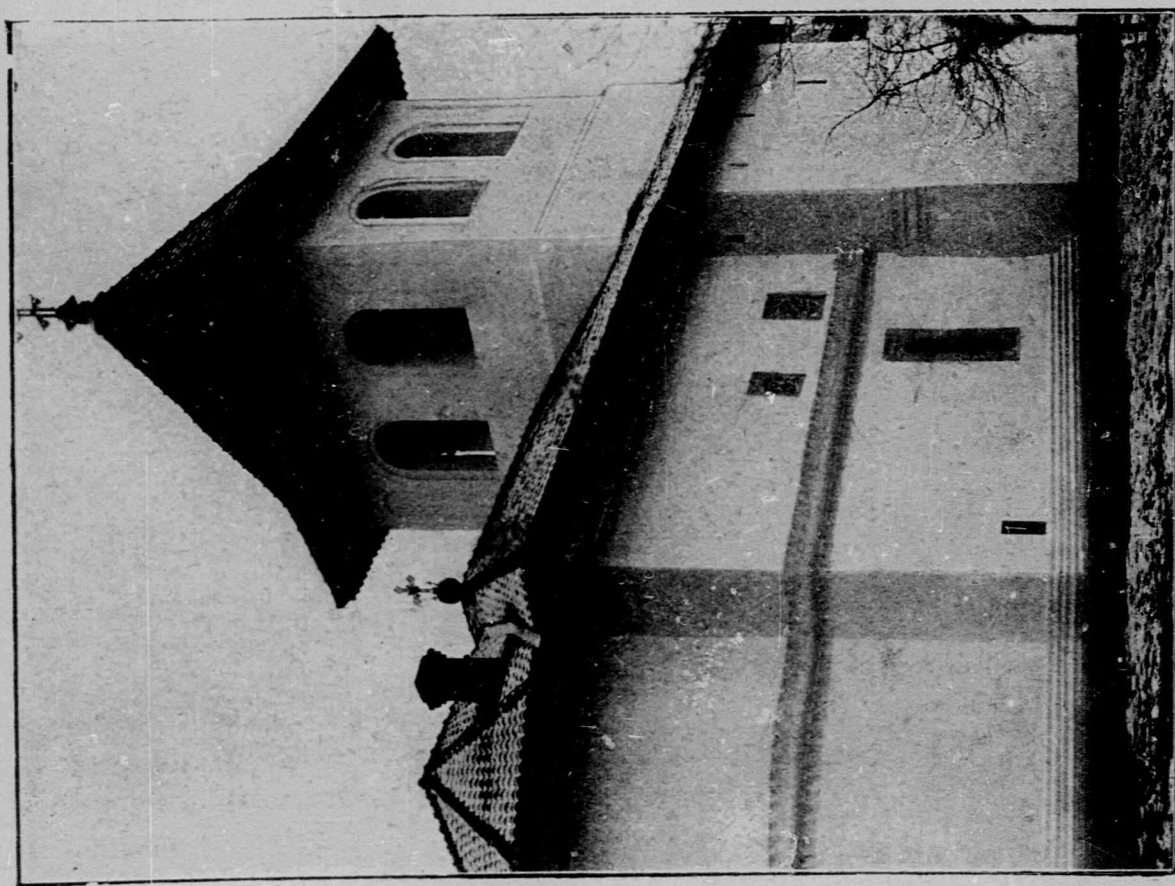


Fig. 231. — Vedere dinspre nord.

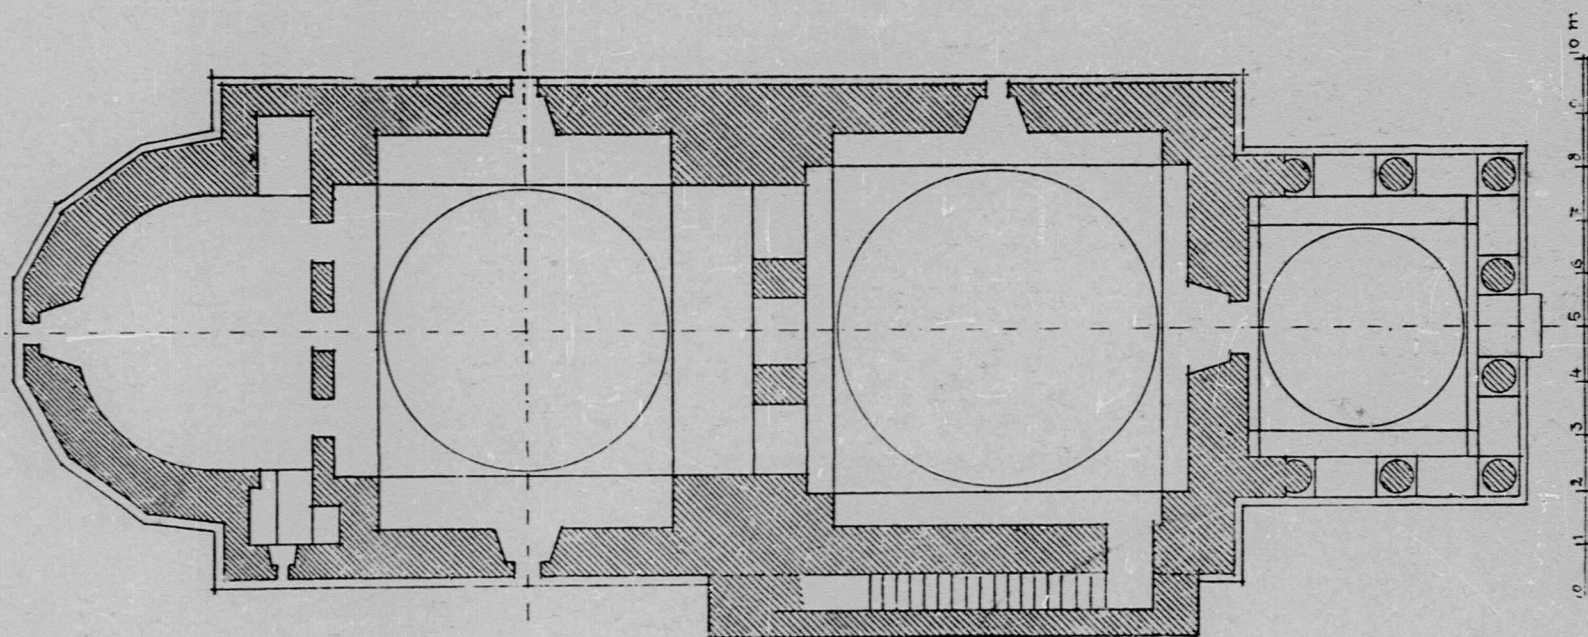

Biserica din Vădeni (Gorj)
Fig. 232. — Planul orizontal

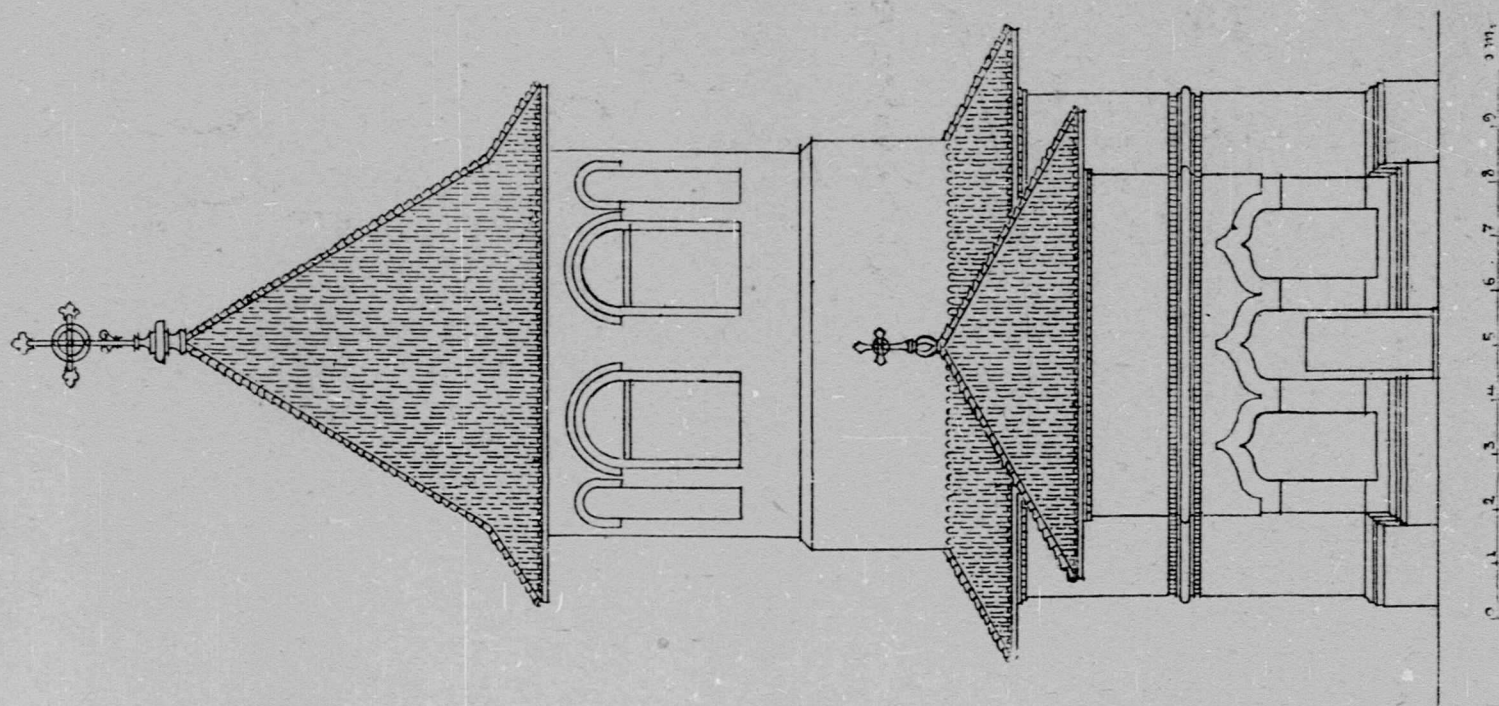


Fig. 233. — Fațada principală
Relevu arhitect N. Ghika




Biserica din Măldărești (Vâlcea)

Fig. 263. — Ușa bisericii



Biserica Mare a Mănăstirii Brâncoveeni (Romania)
Fig. 343. — Chenarul ușii cu pisană

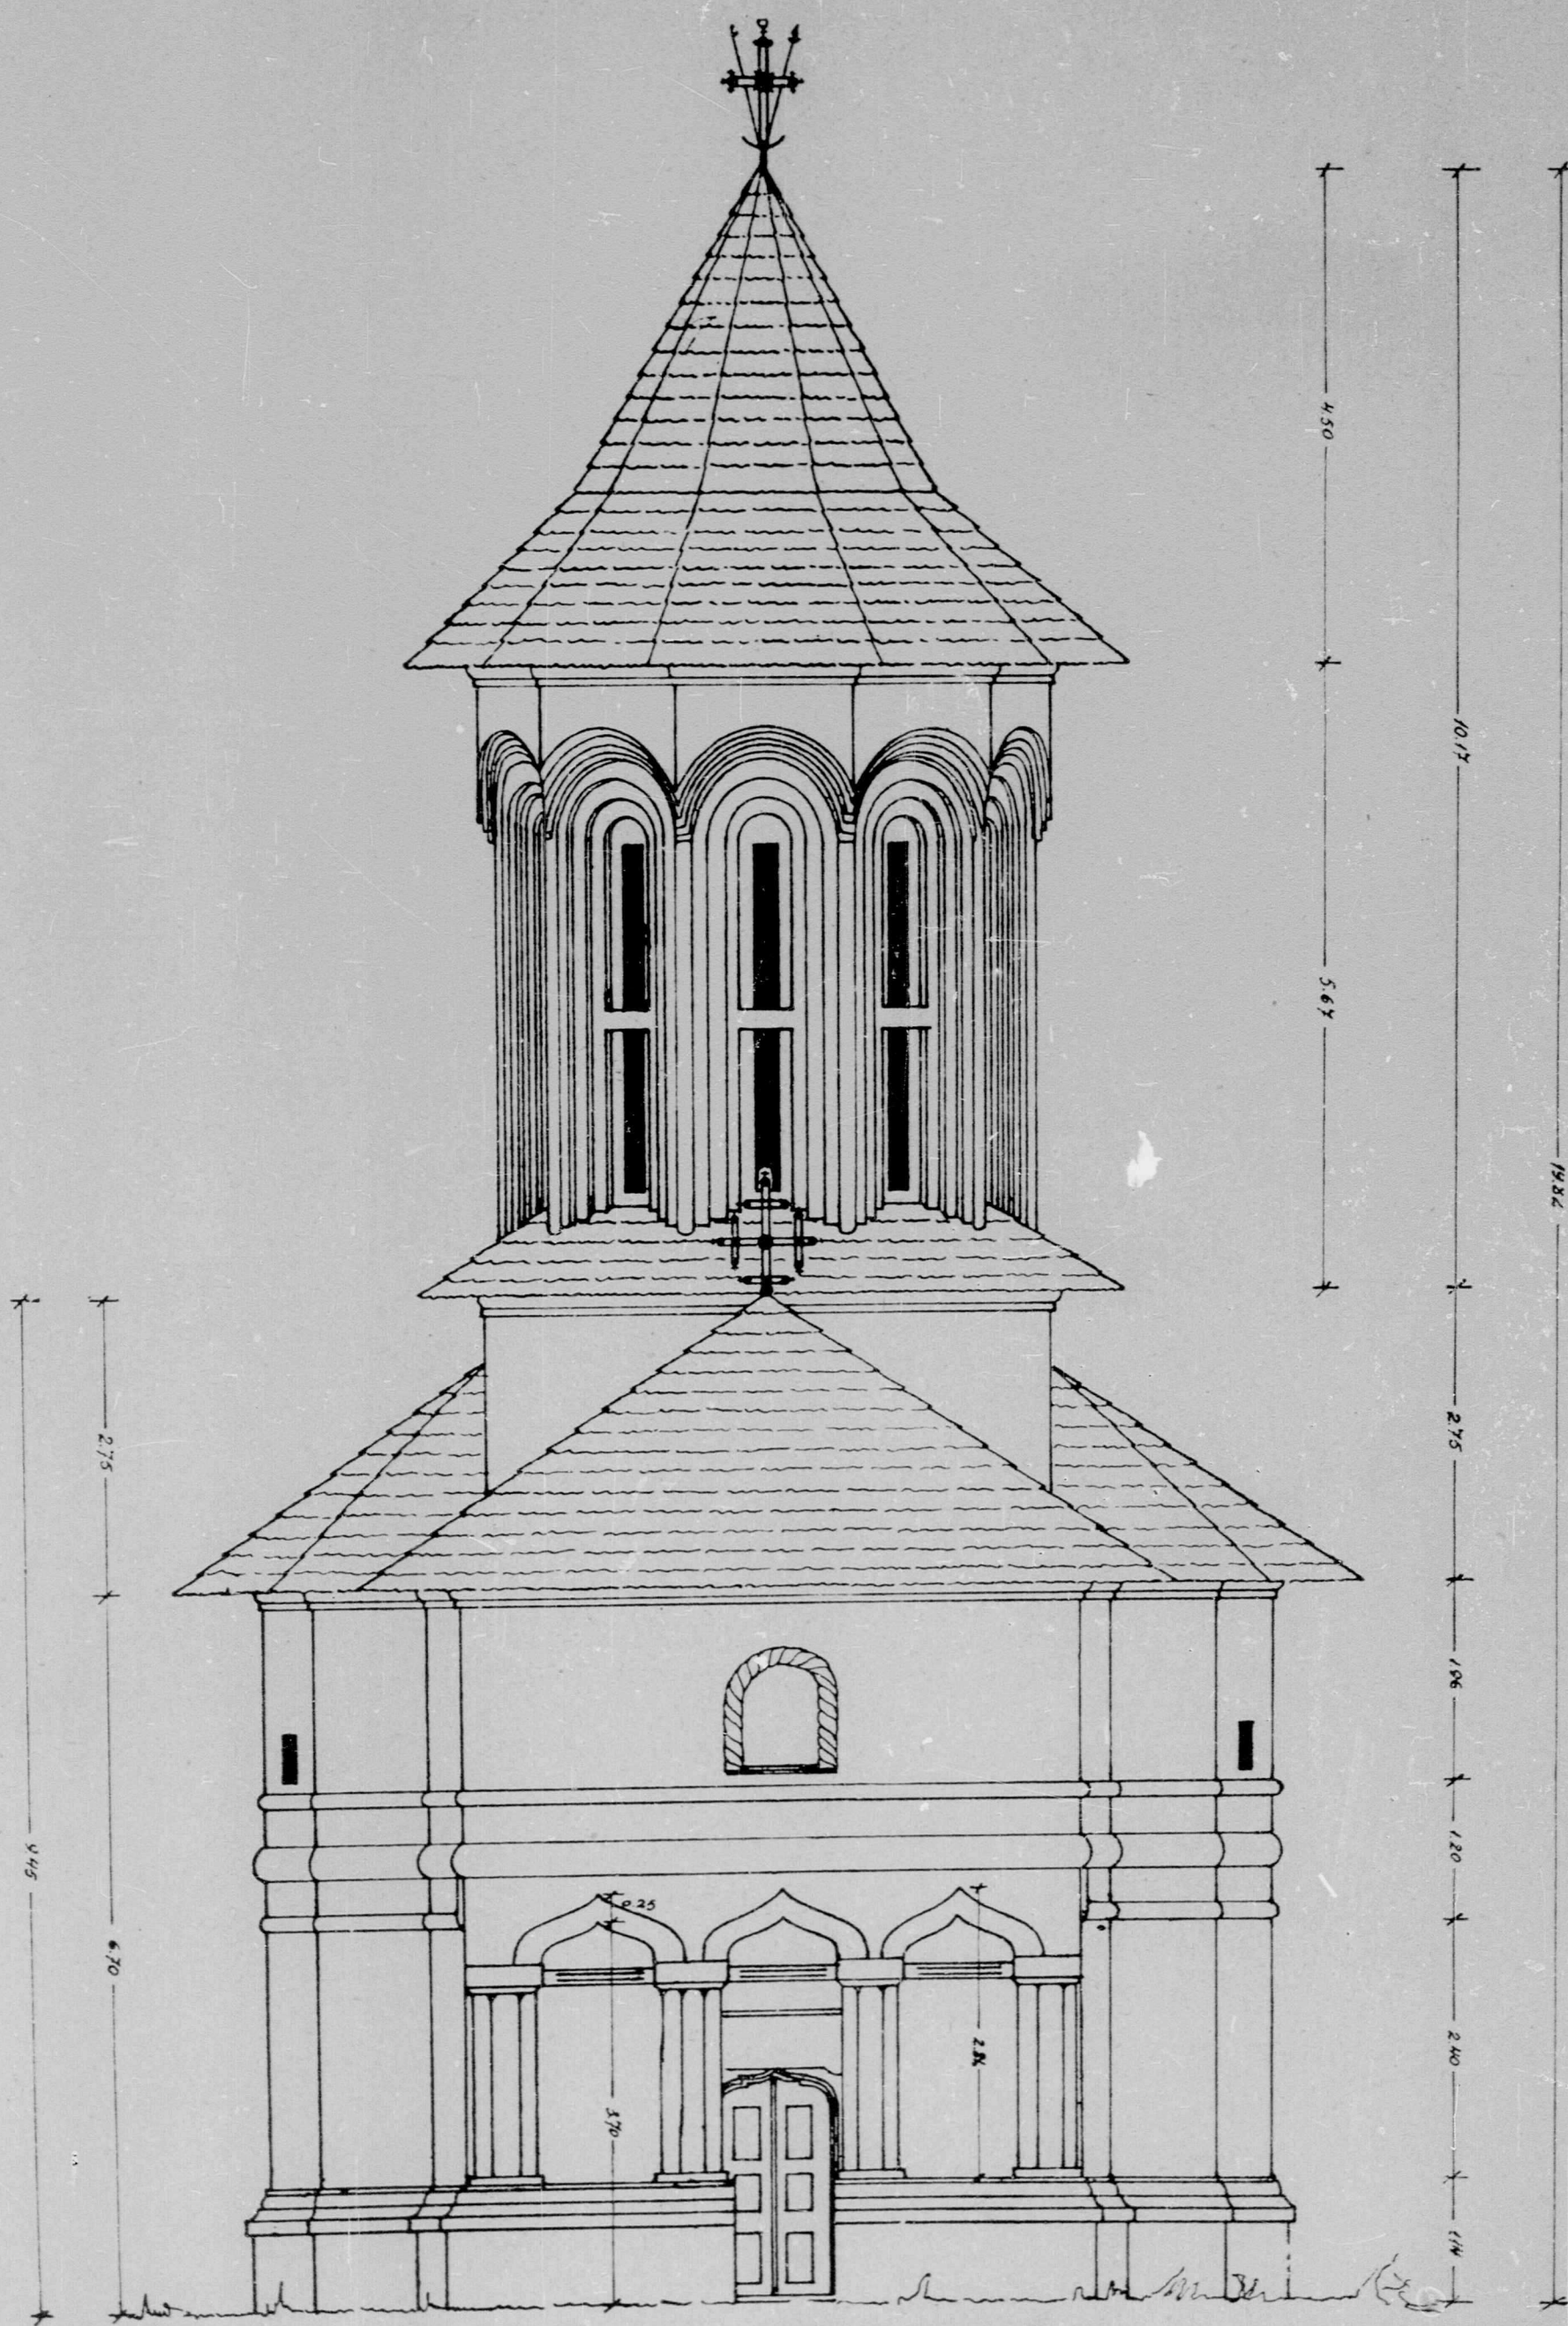

Biserica Mănăstirii Surpatele (Vâlcea)
Fig. 362. -- Fațada principală

Relevu arhitect I. Atanasescu

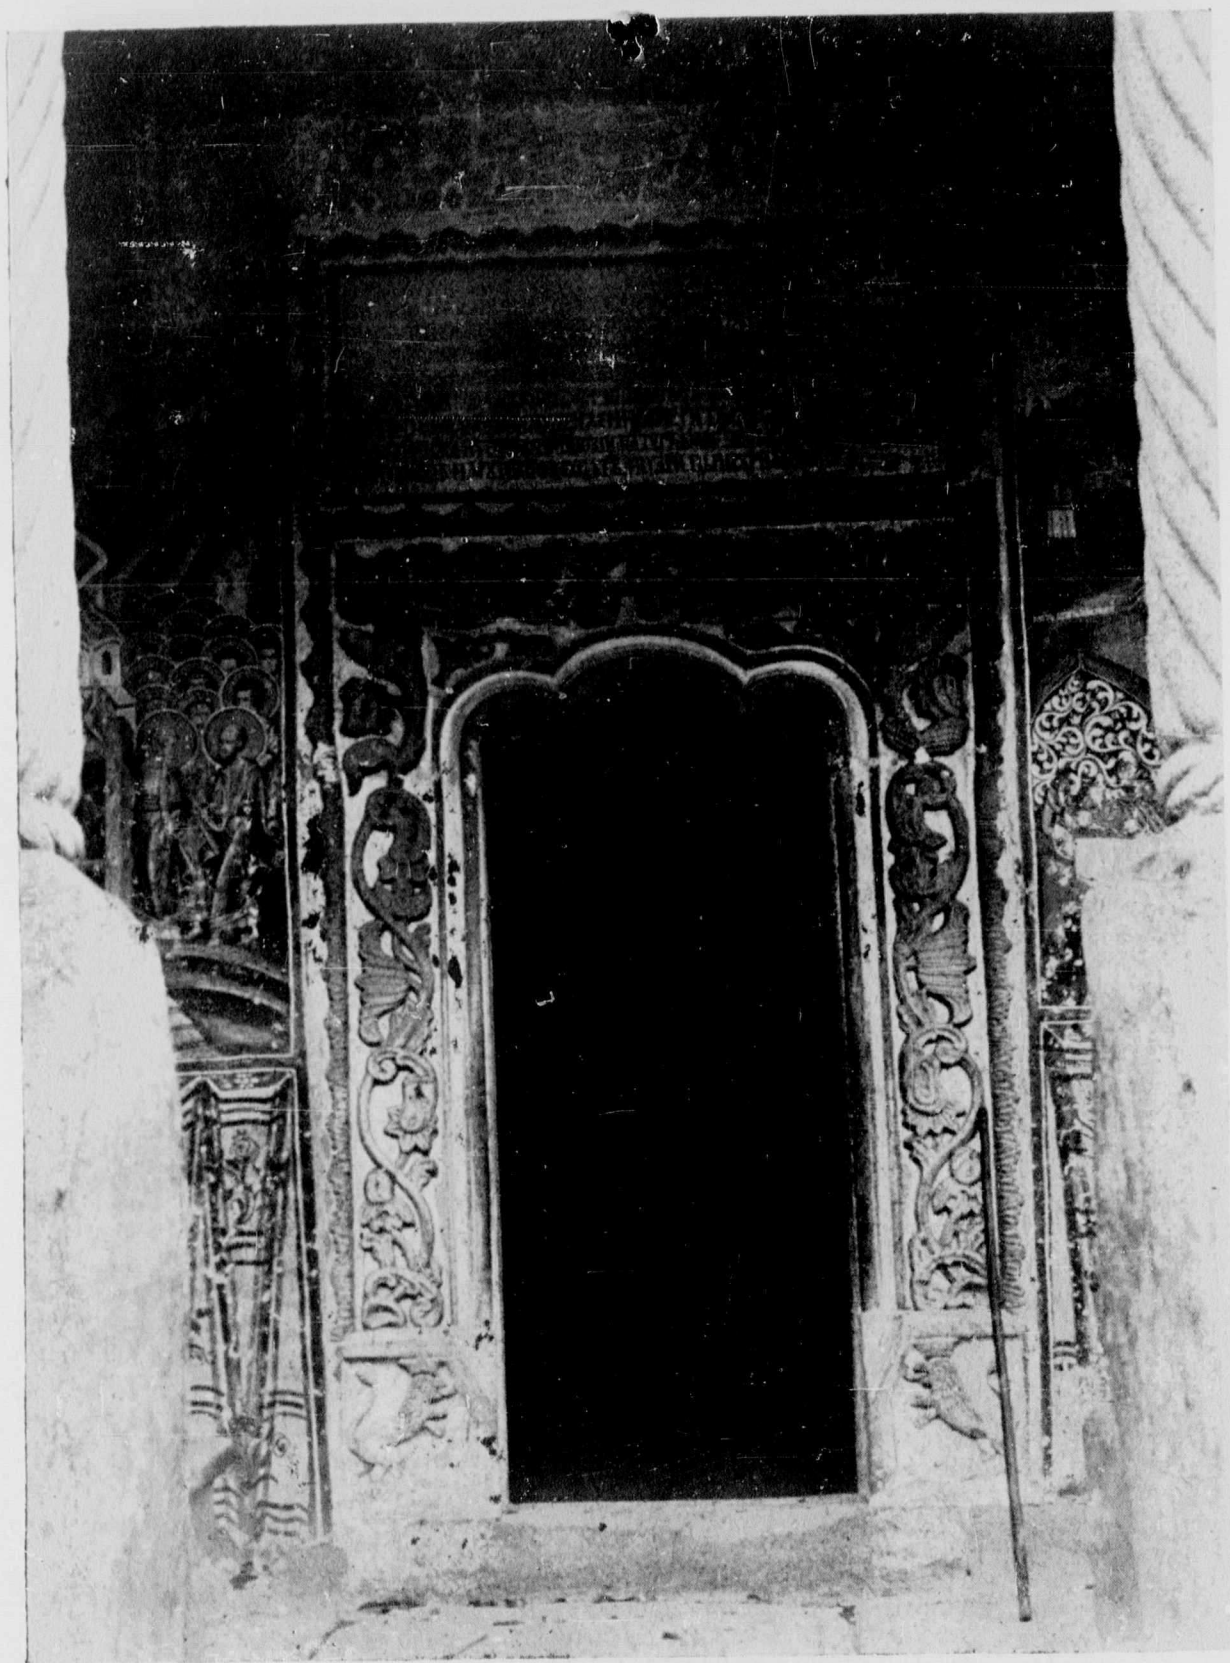


Fig. 421. — Ușa bisericii

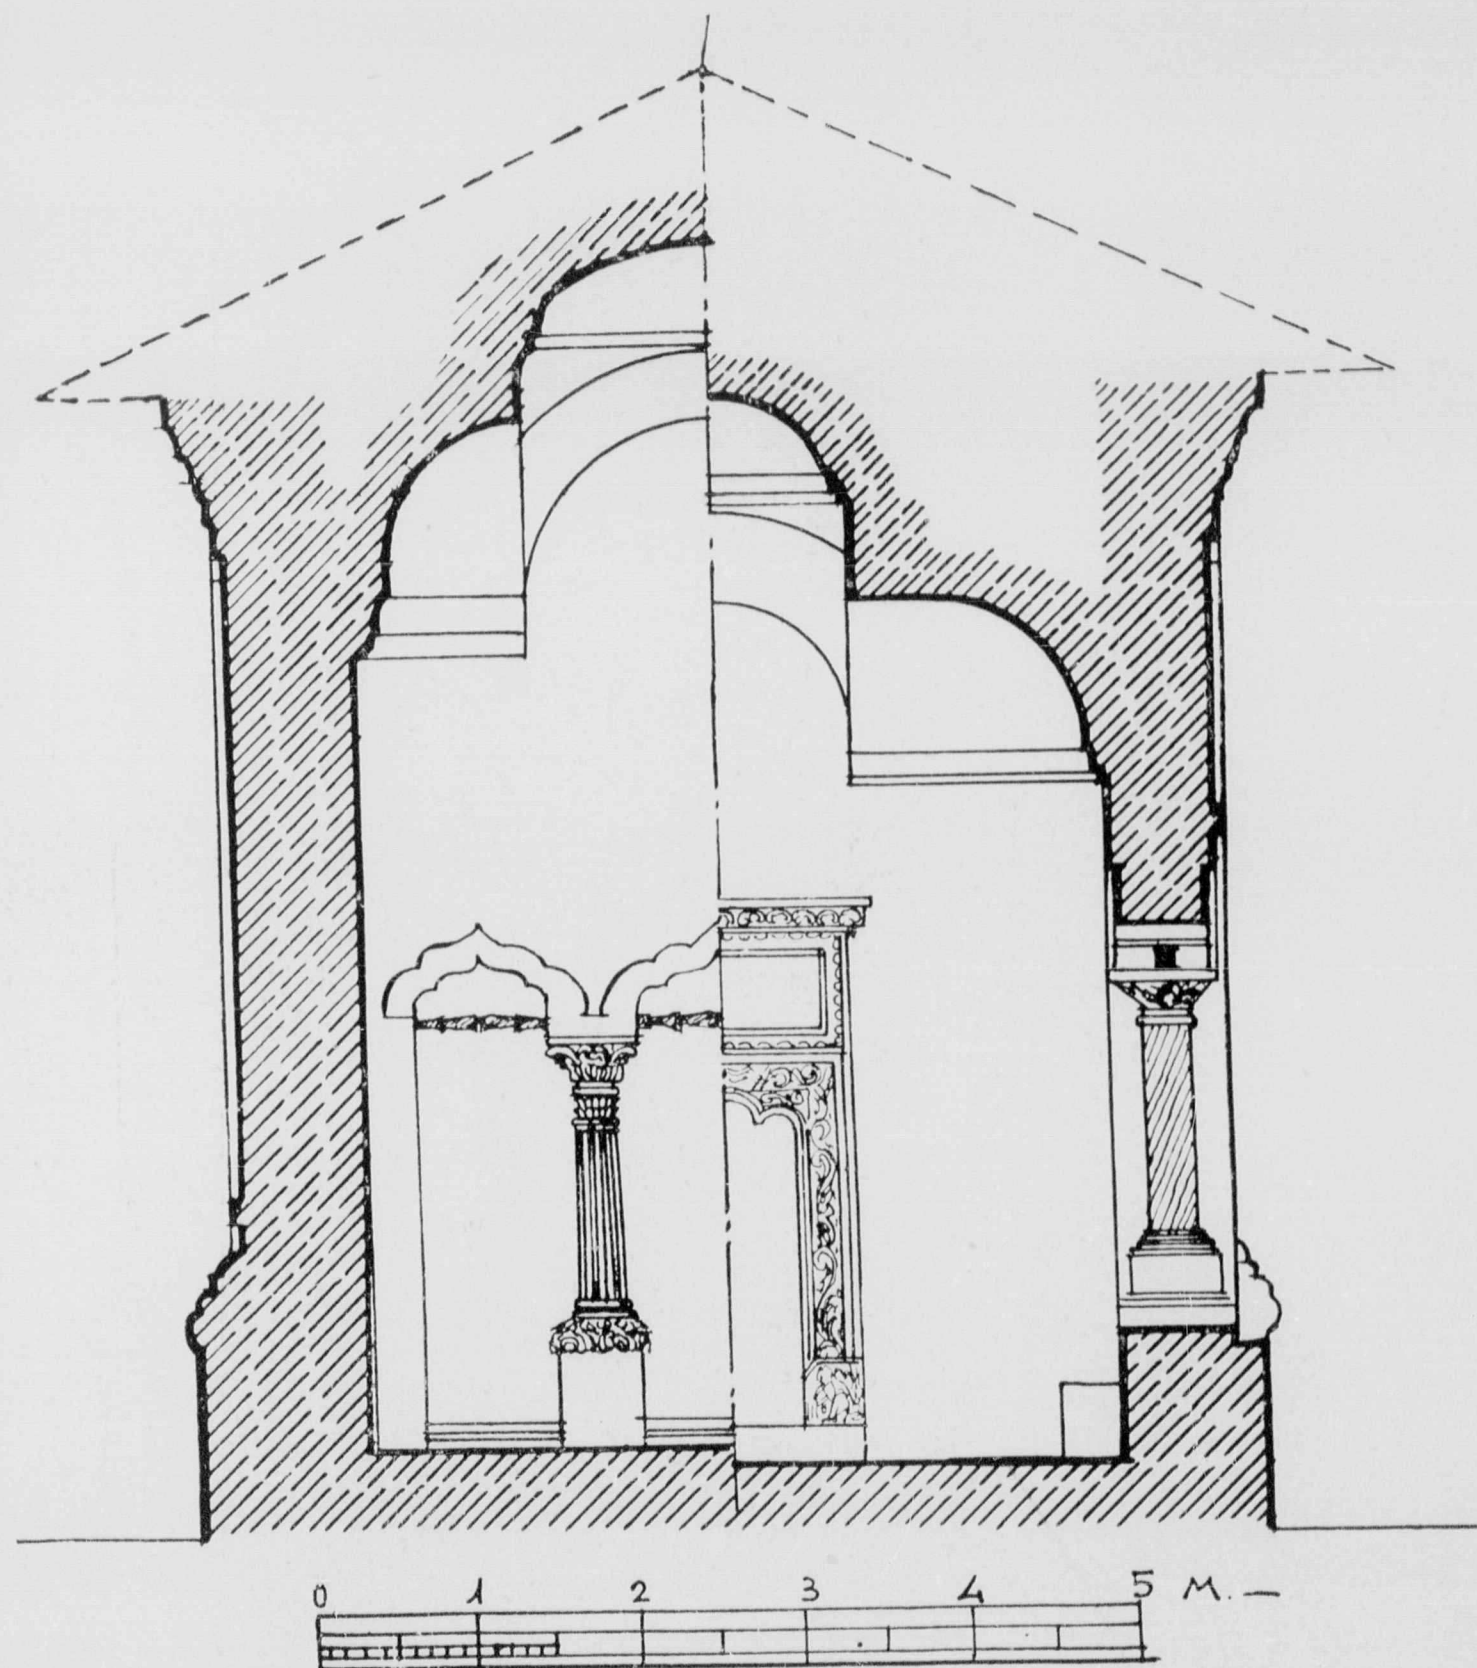


Fig. 422. — Secțiune prin pronaos

Fig. 423. — Secțiune prin pridvor

Relevu V. Moiescu

Biserica din Săuieni (Argeș)



Fig. 447. — Pridvorul bisericii

Biserica Stavropoleos din București
Fotografii vechi



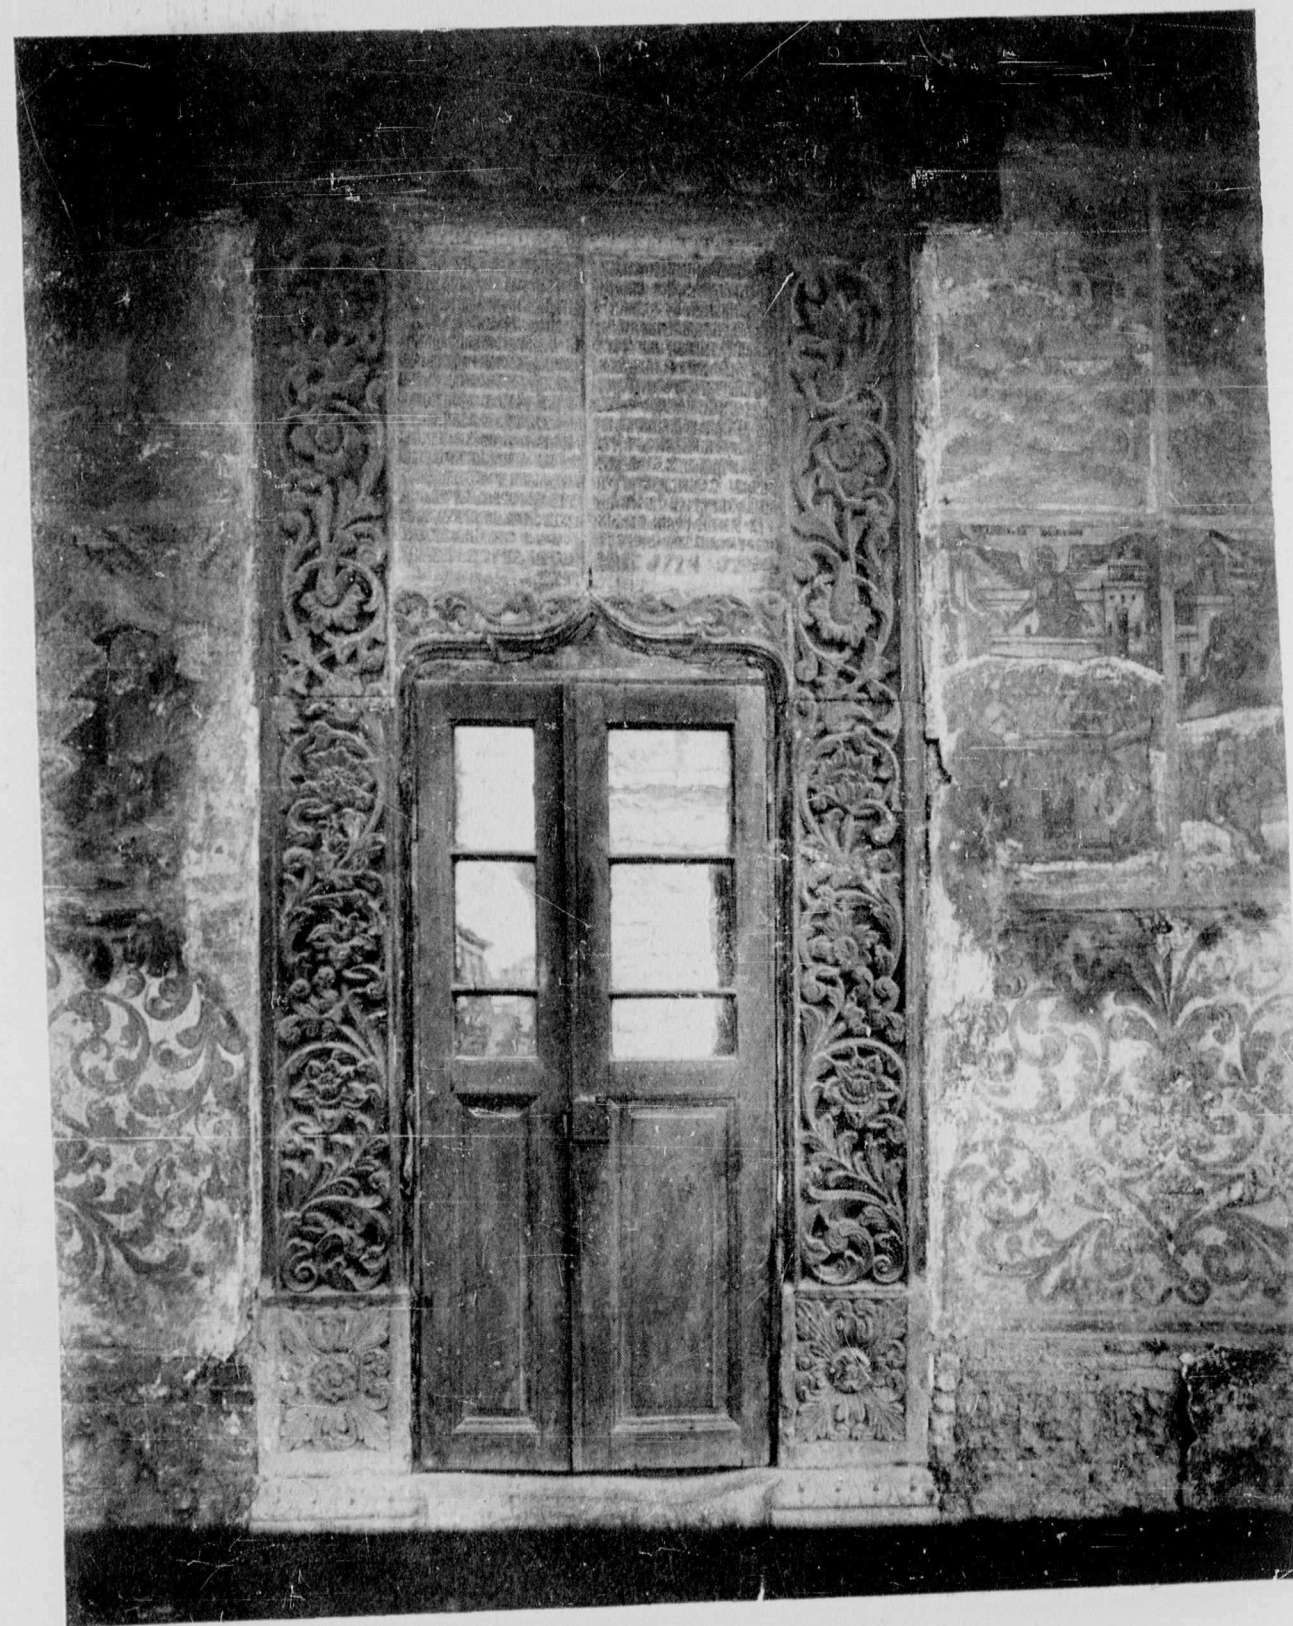



Fig. 448. — Ușa bisericii

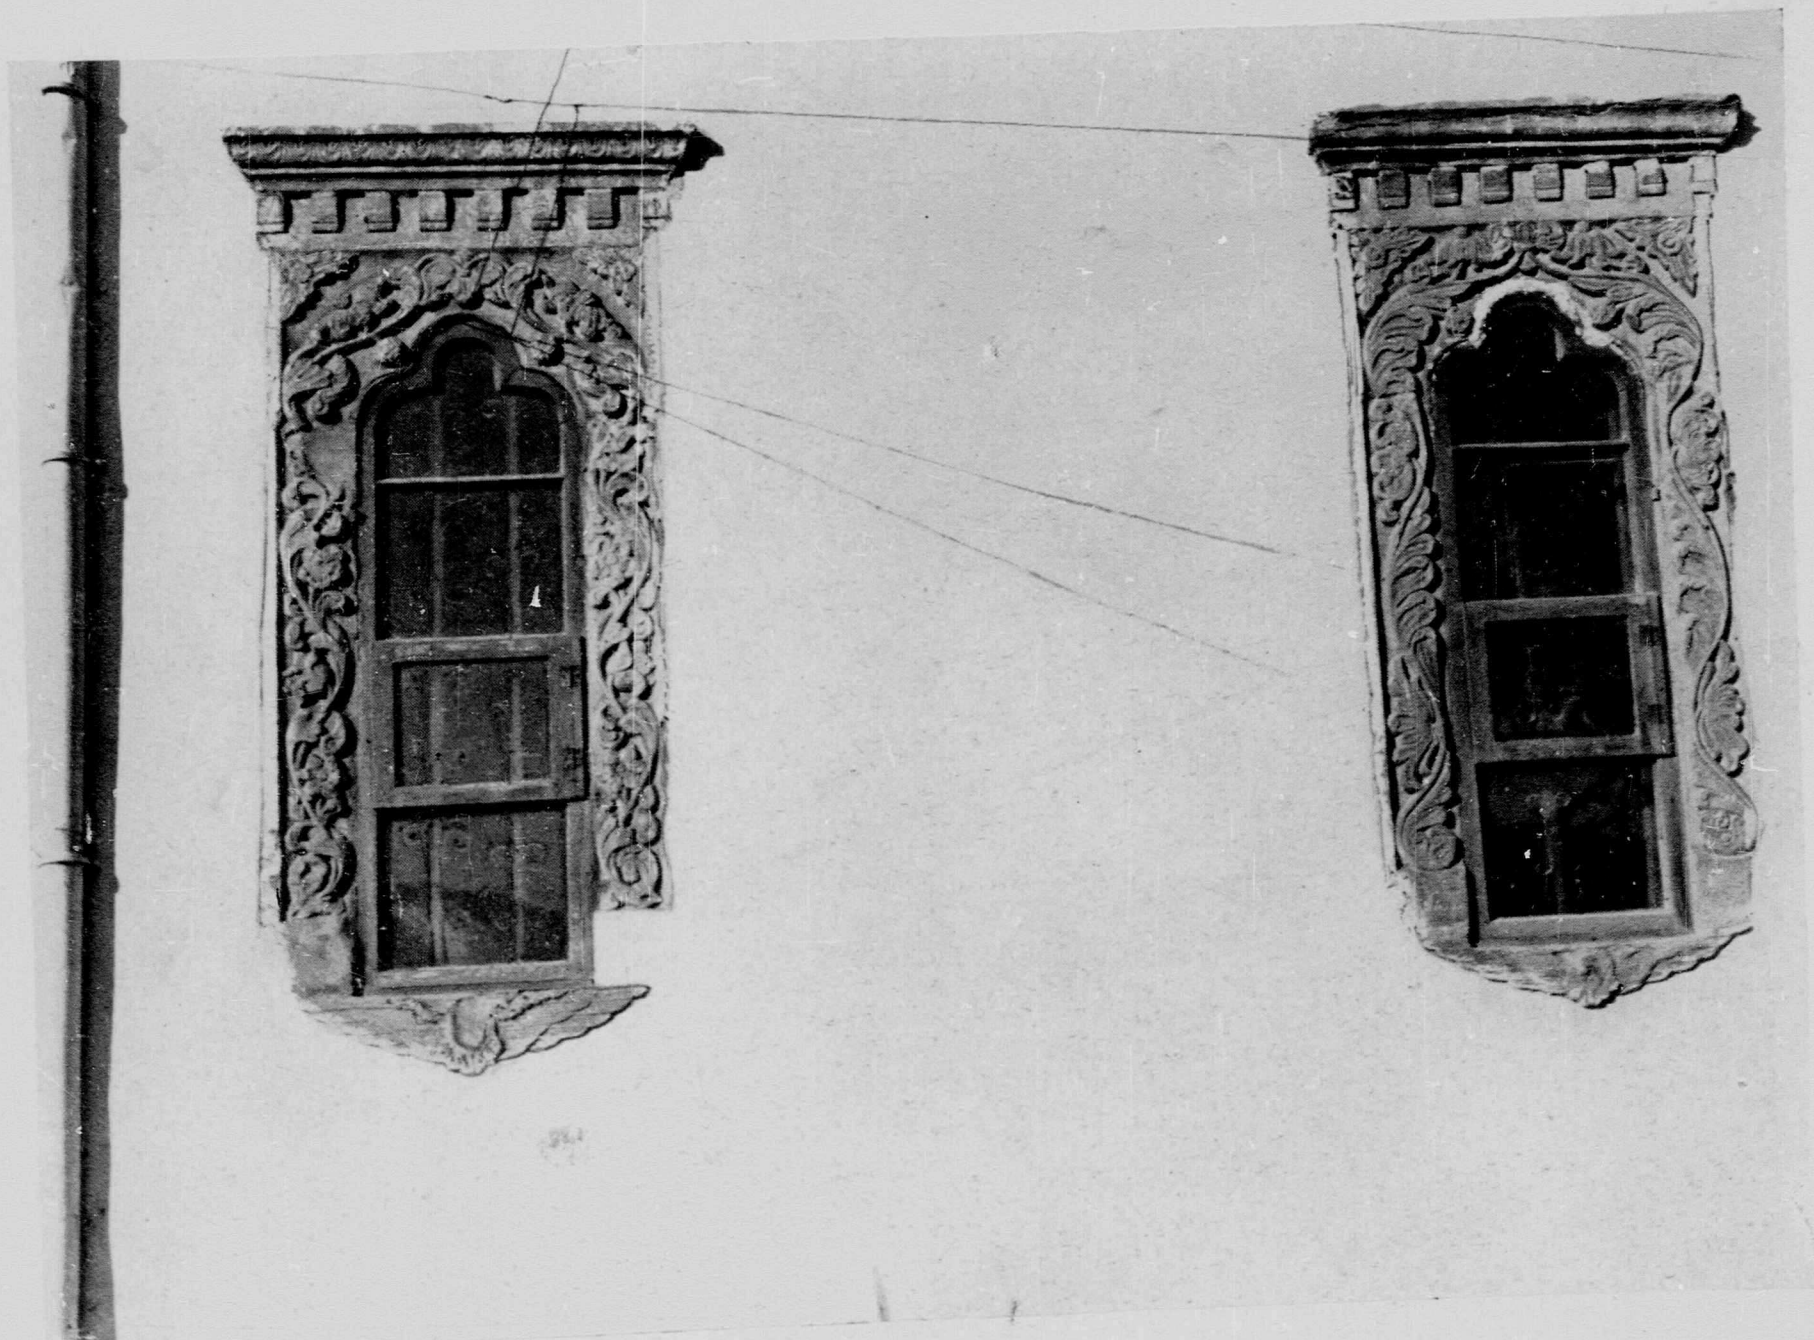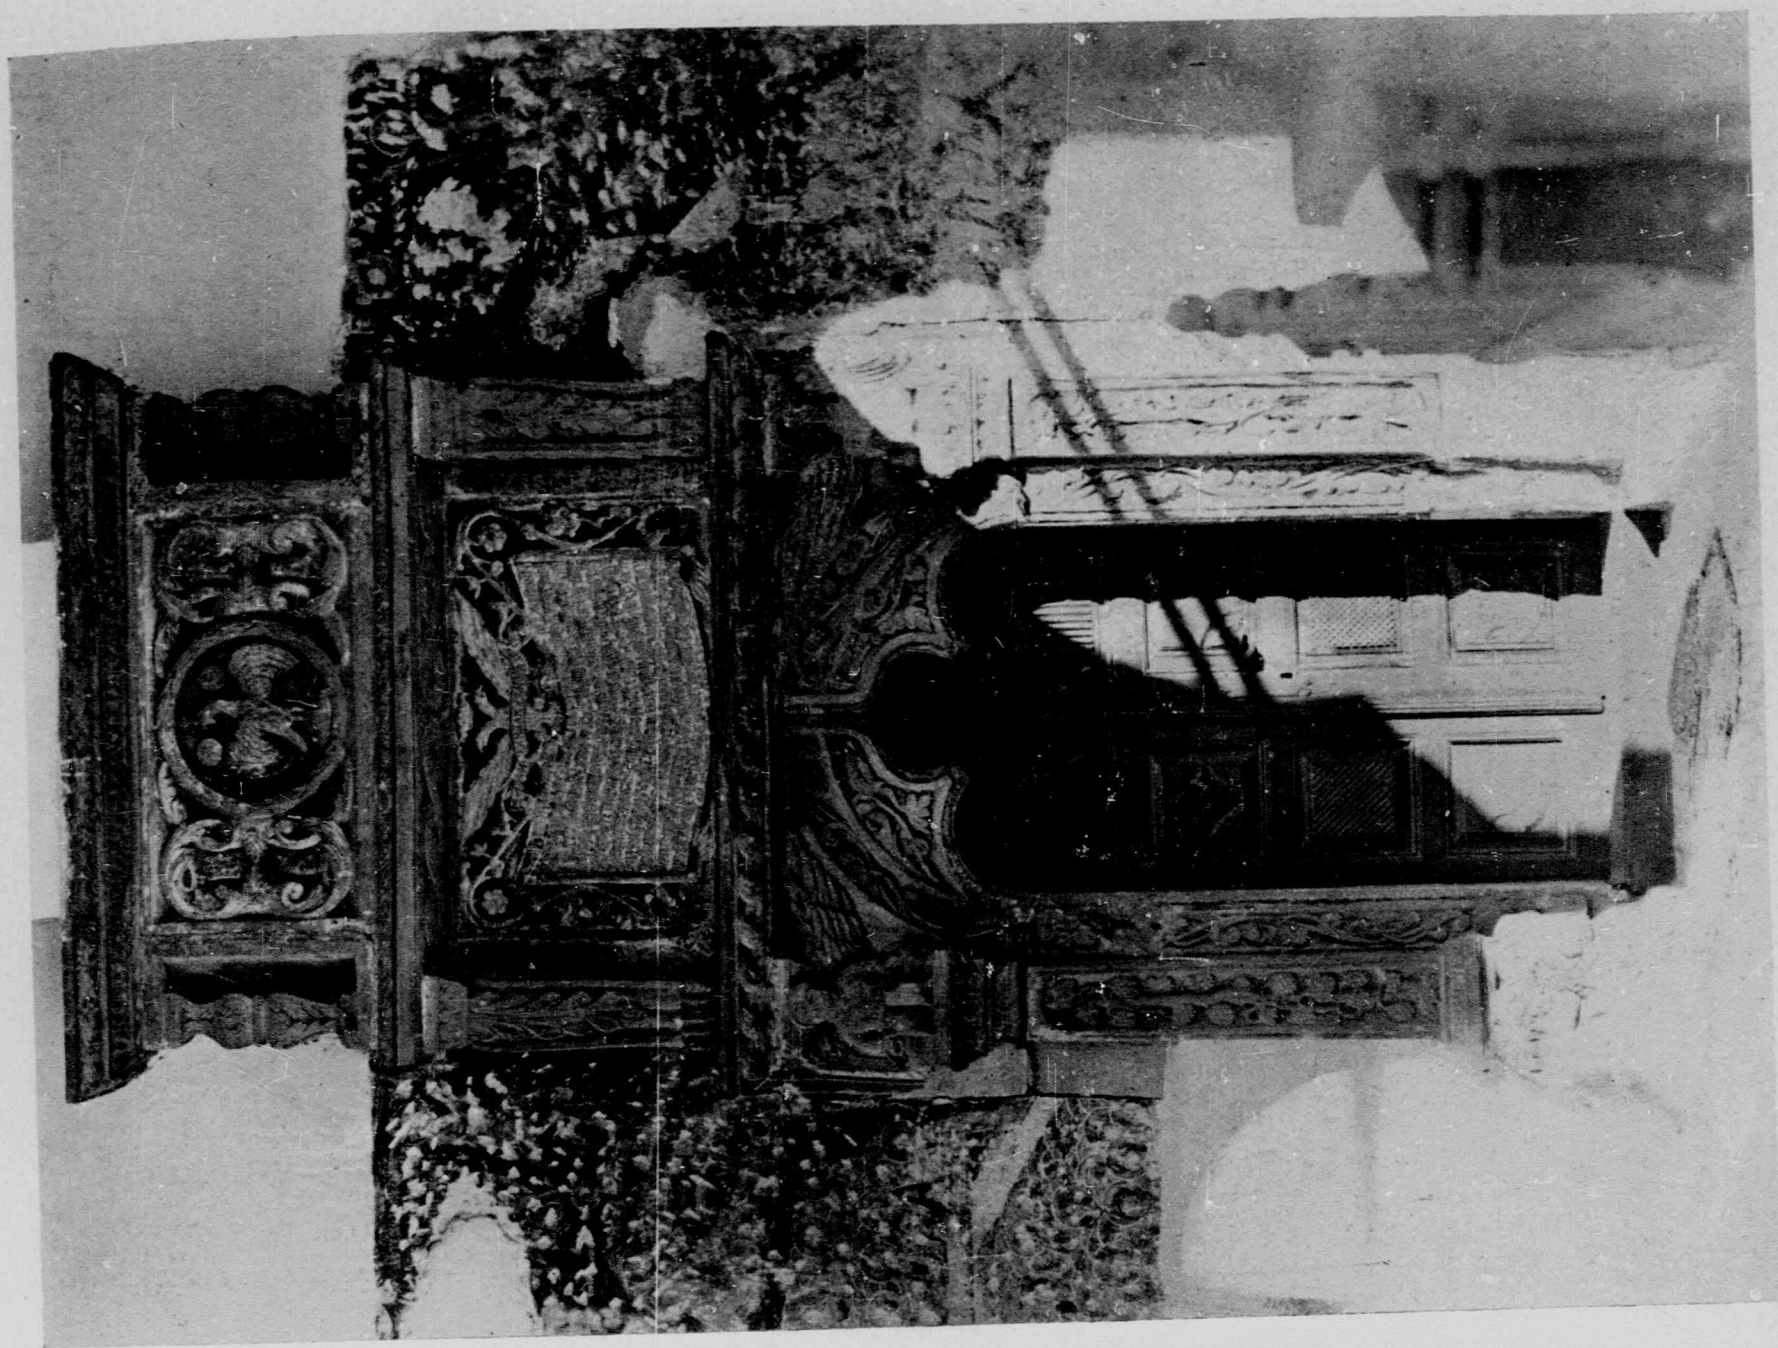

Biserica fostei Mănăstiri din Râmnicu Sărat

Fig. 478. — Ușa bisericii



Fig. 479-480. — Ferestrele dinspre miază-zi.

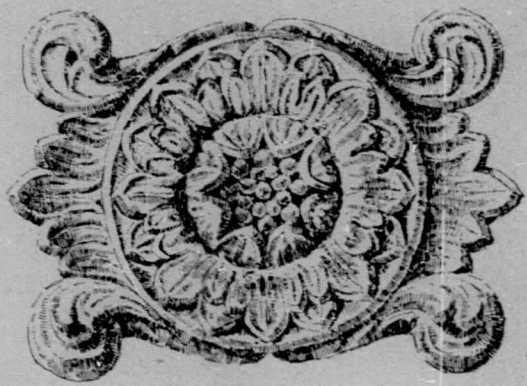


ORNAMENT DEASUPRA UNUI ARC
LA CHILII • SCARA : 0,30-1,00

FEREASTRĂ
LA PARACLIS.

FĂȚADĂ
DIN SPRE GRADINĂ

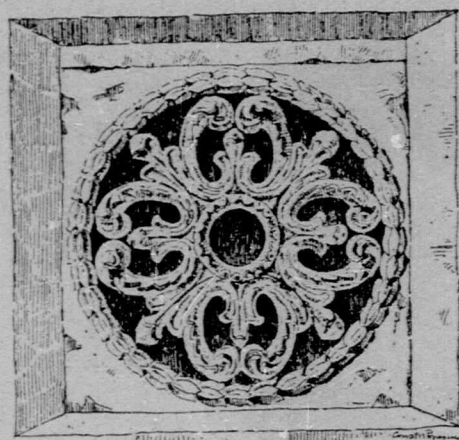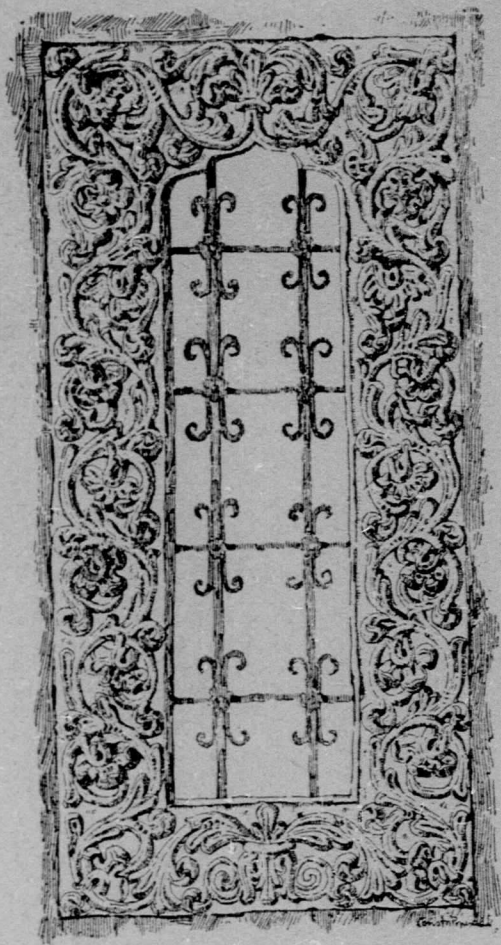

PIATRĂ PERFORATĂ LA PARACLIS
FĂȚADĂ DIN SPRE GRADINĂ

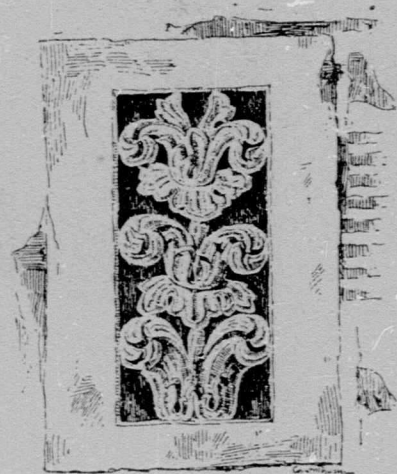

PIATRĂ PERFORATĂ LA PARACLIS
FĂȚADĂ DIN CURTE.



Fig. 495. — Detaliul ferestrei la paracelis

Fig. 496. — Detaliul ferestrei de sus la paracelis

Fig. 497. — Detaliul ferestrei mici de la paracelis

Desen arhitect Const

Mănăstirea din București

Fig. 494. — Detaliul de ornament

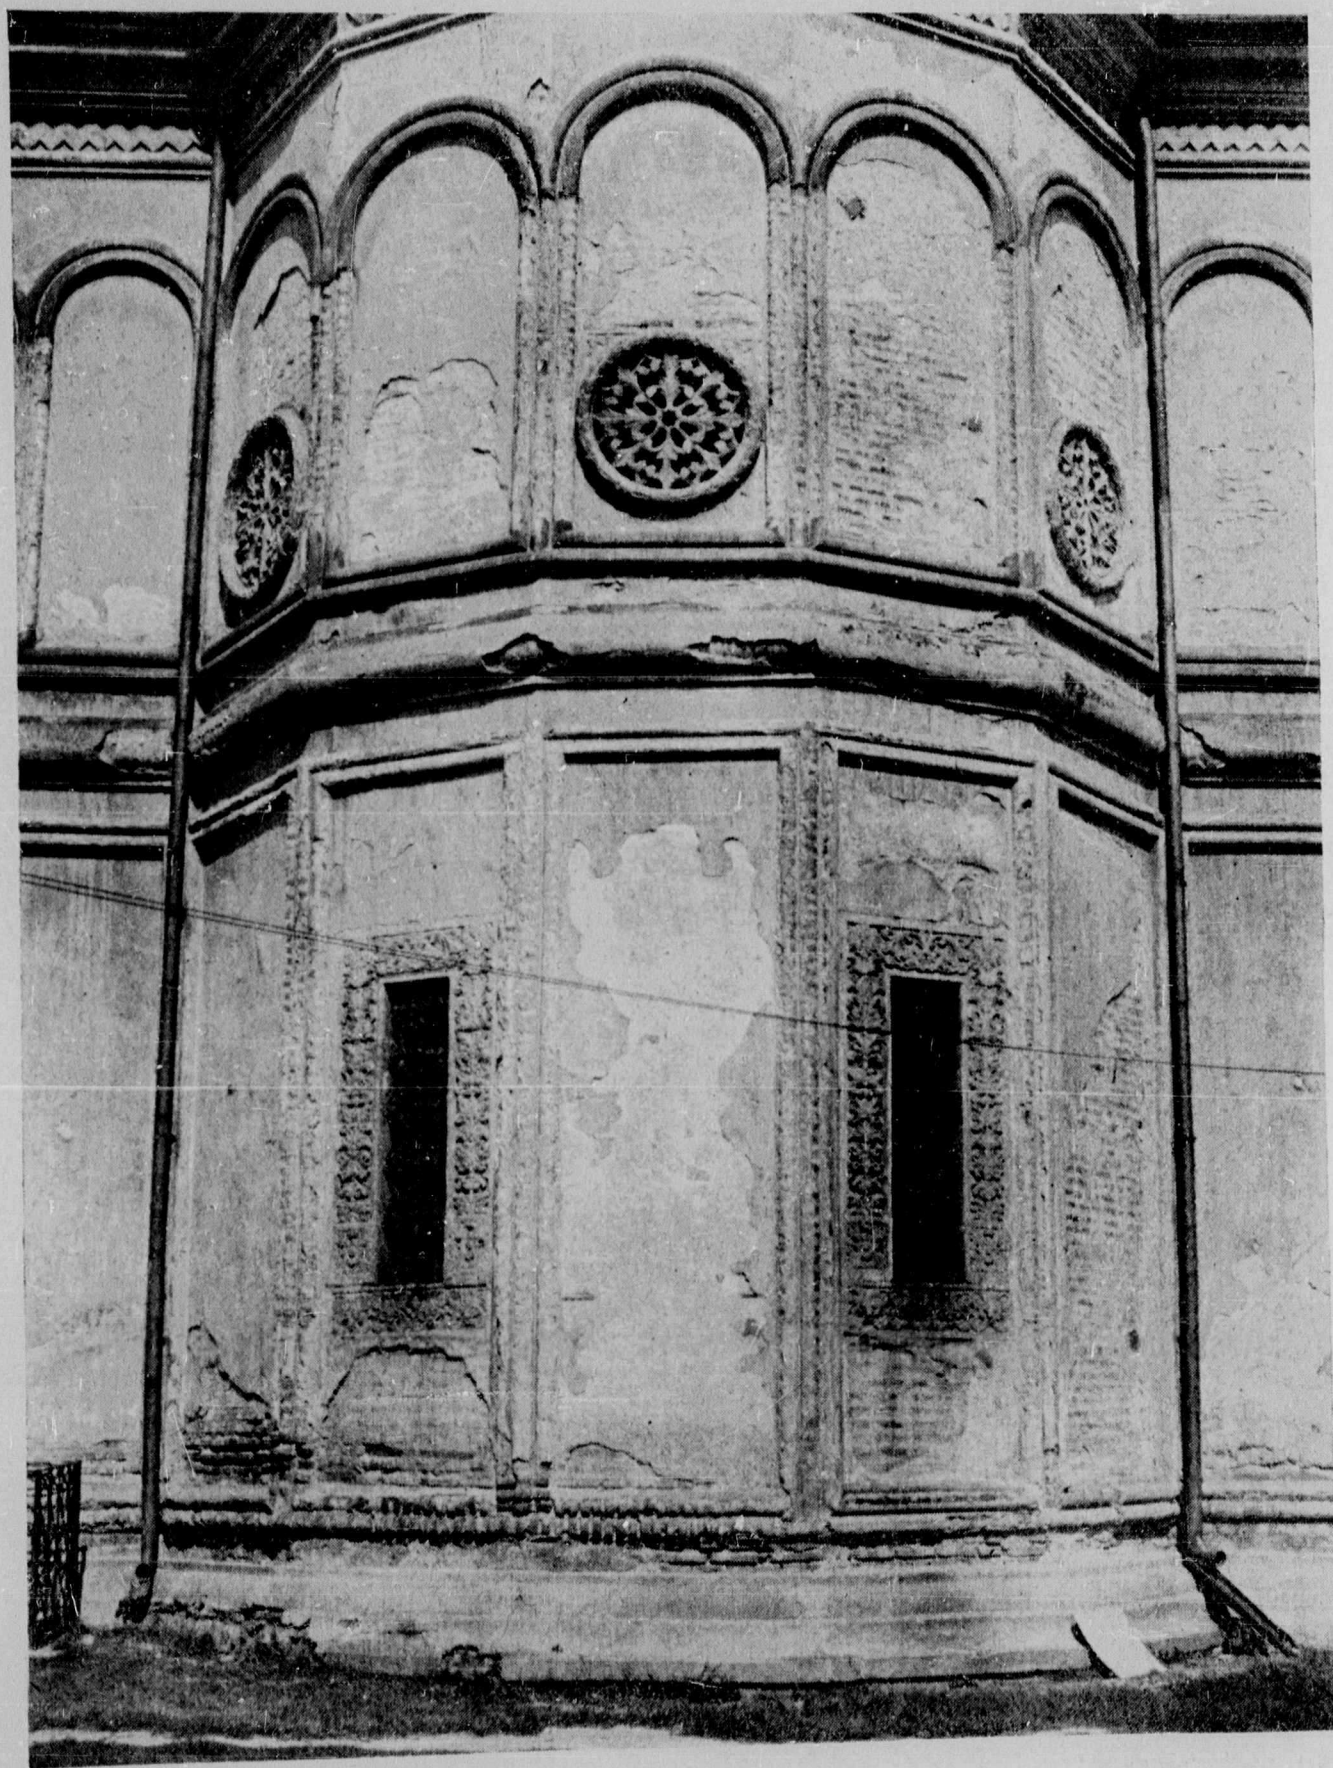


Fig. 505. — Detaliu de fațadă

Biserica Mănăstirii Antim din București



Fig. 506. — Ușa bisericii cu pisania



Fig. 536. — Coloane de la pridvorul bisericii

Mănăstirea Hurezi (Vâlcea)



Fig. 537.—Scara foișorului lui Dionisie Bălăcescu

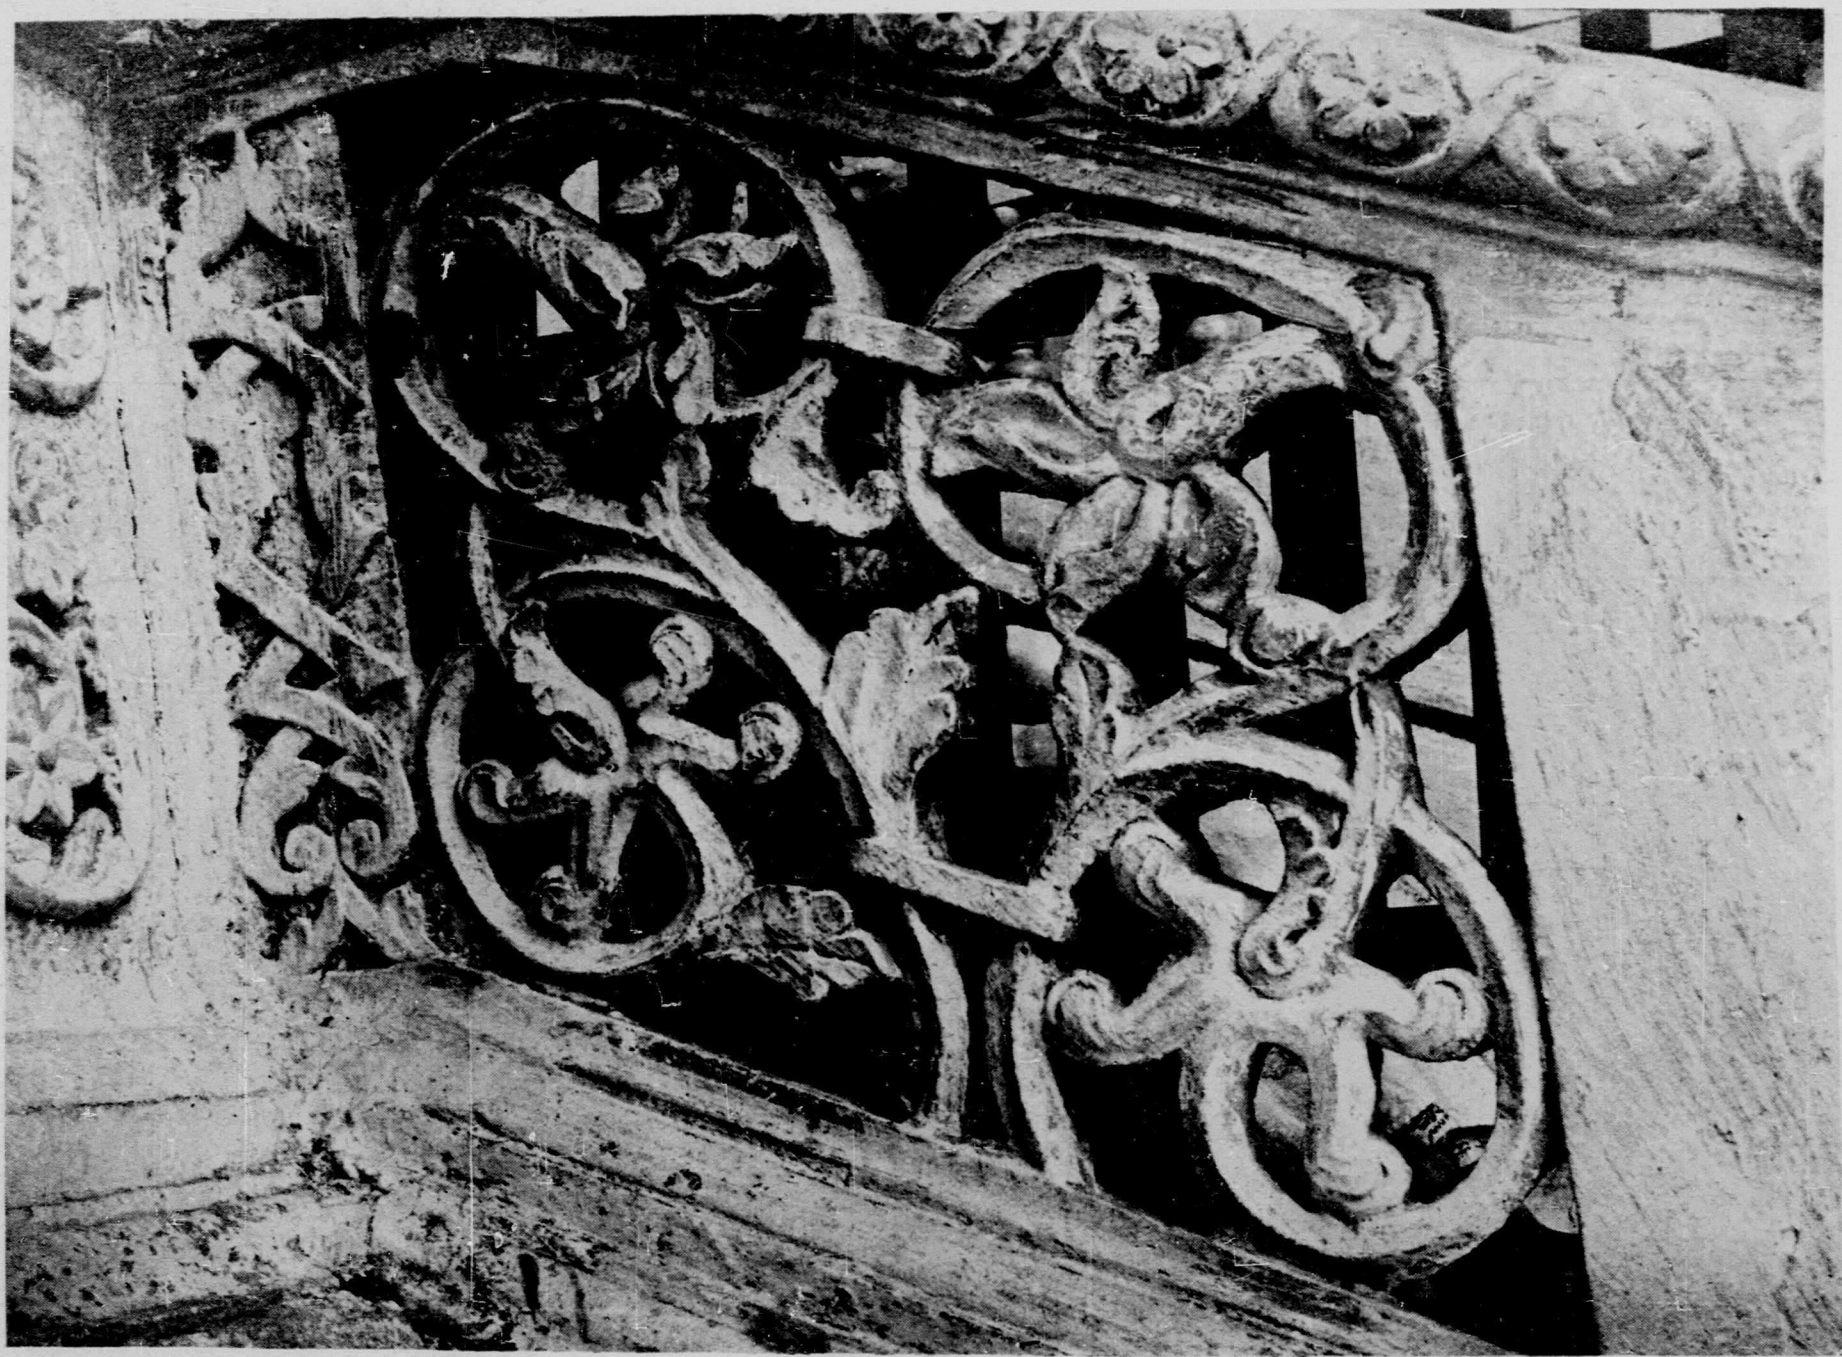


Fig. 555. — Balustrada la foișorul lui Dionisie

Mănăstirea Hurezi (Vâlcea)

Fig. 556. — Balustrada la scara foișorului lui Dionisie



Biserica Sfântul Gheorghe Nou din București
Fig. 575. — Detaliul de fațadă cf. fig. 572

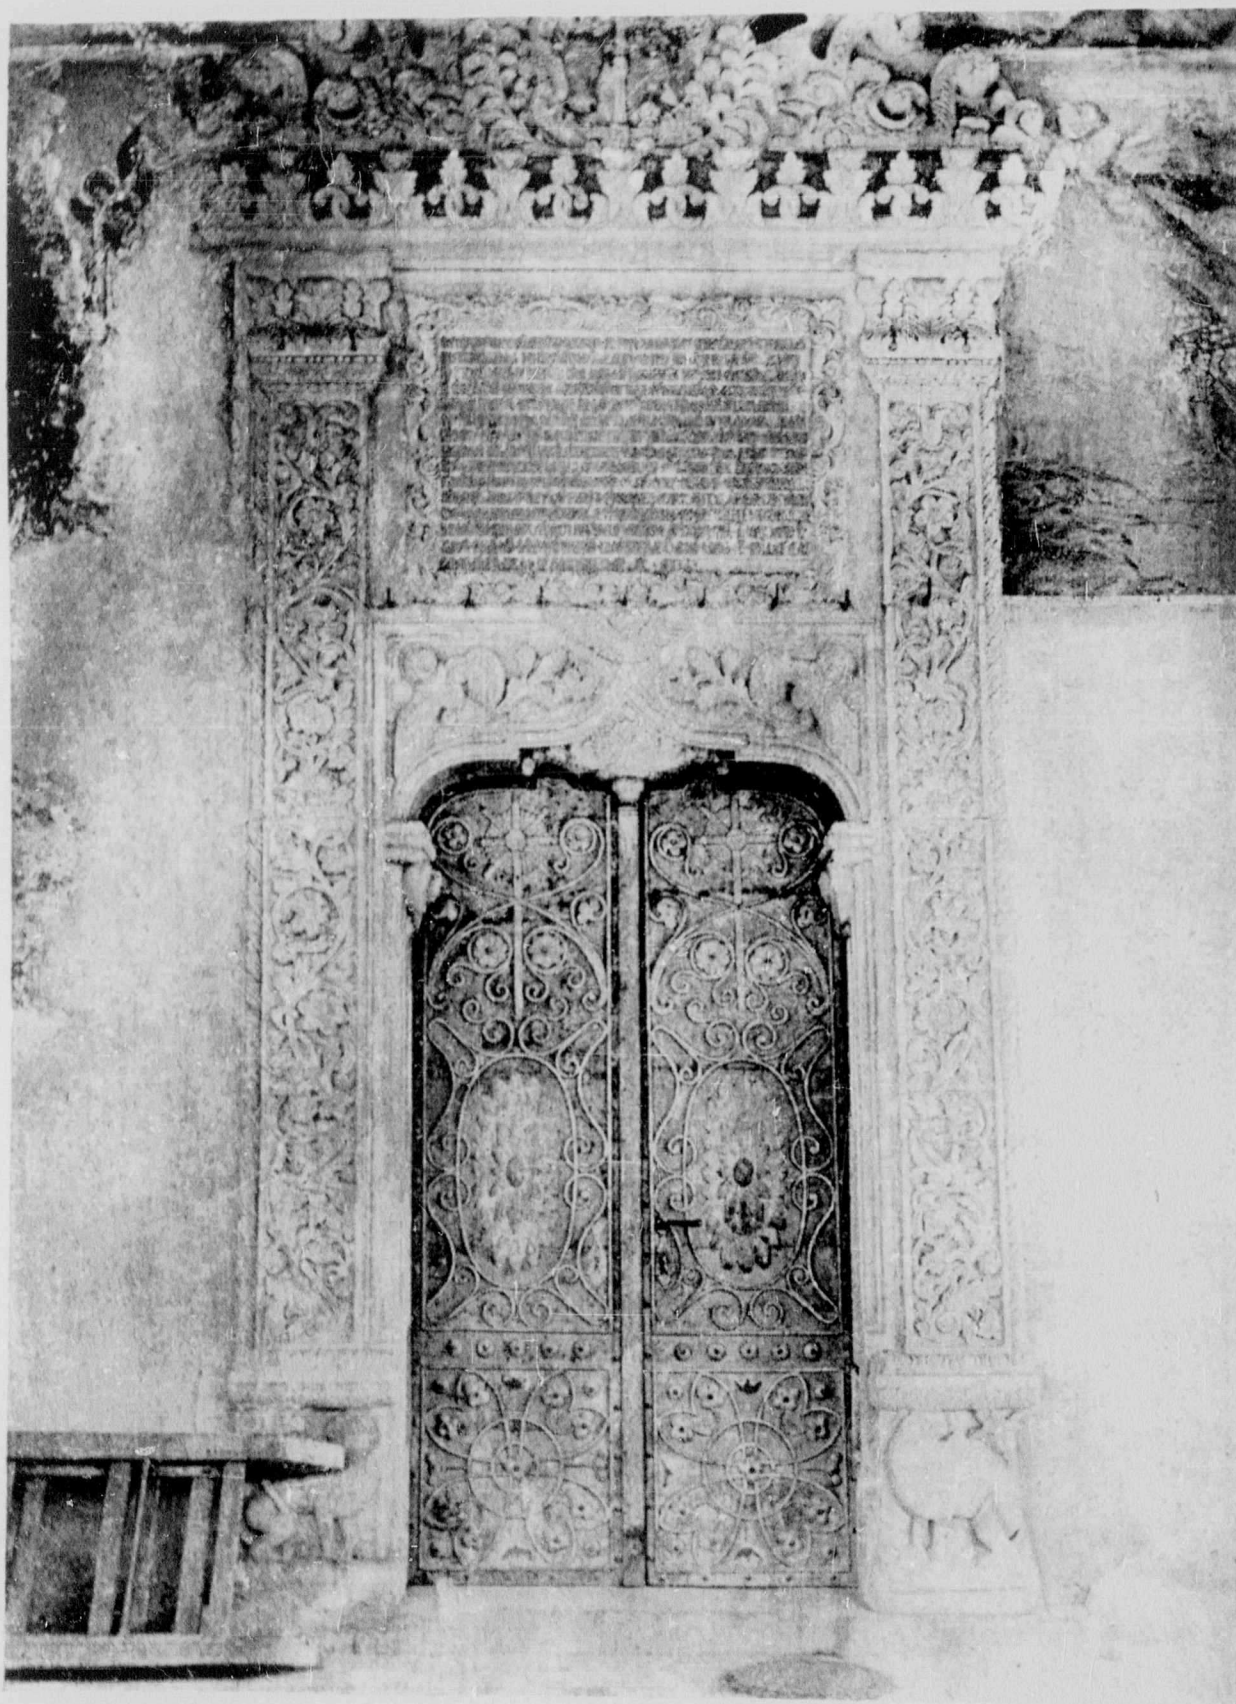


Fig. 606. — Ușa bisericii

Biserica Mănăstirii Văcărești (Ilfov)



Fig. 607. — Detaliu de sculptură la ușă




Fig. 608. — Vedere în pronaos

Biserica Mănăstirii Văcărești (Ilfov)

Fig. 609. — Detaliu la coloana din pridvor



Biserica Mănăstirii Văcărești (Ilfov)
Fig. 614-615. — Detaliu de sculptură la coloana din pronaos

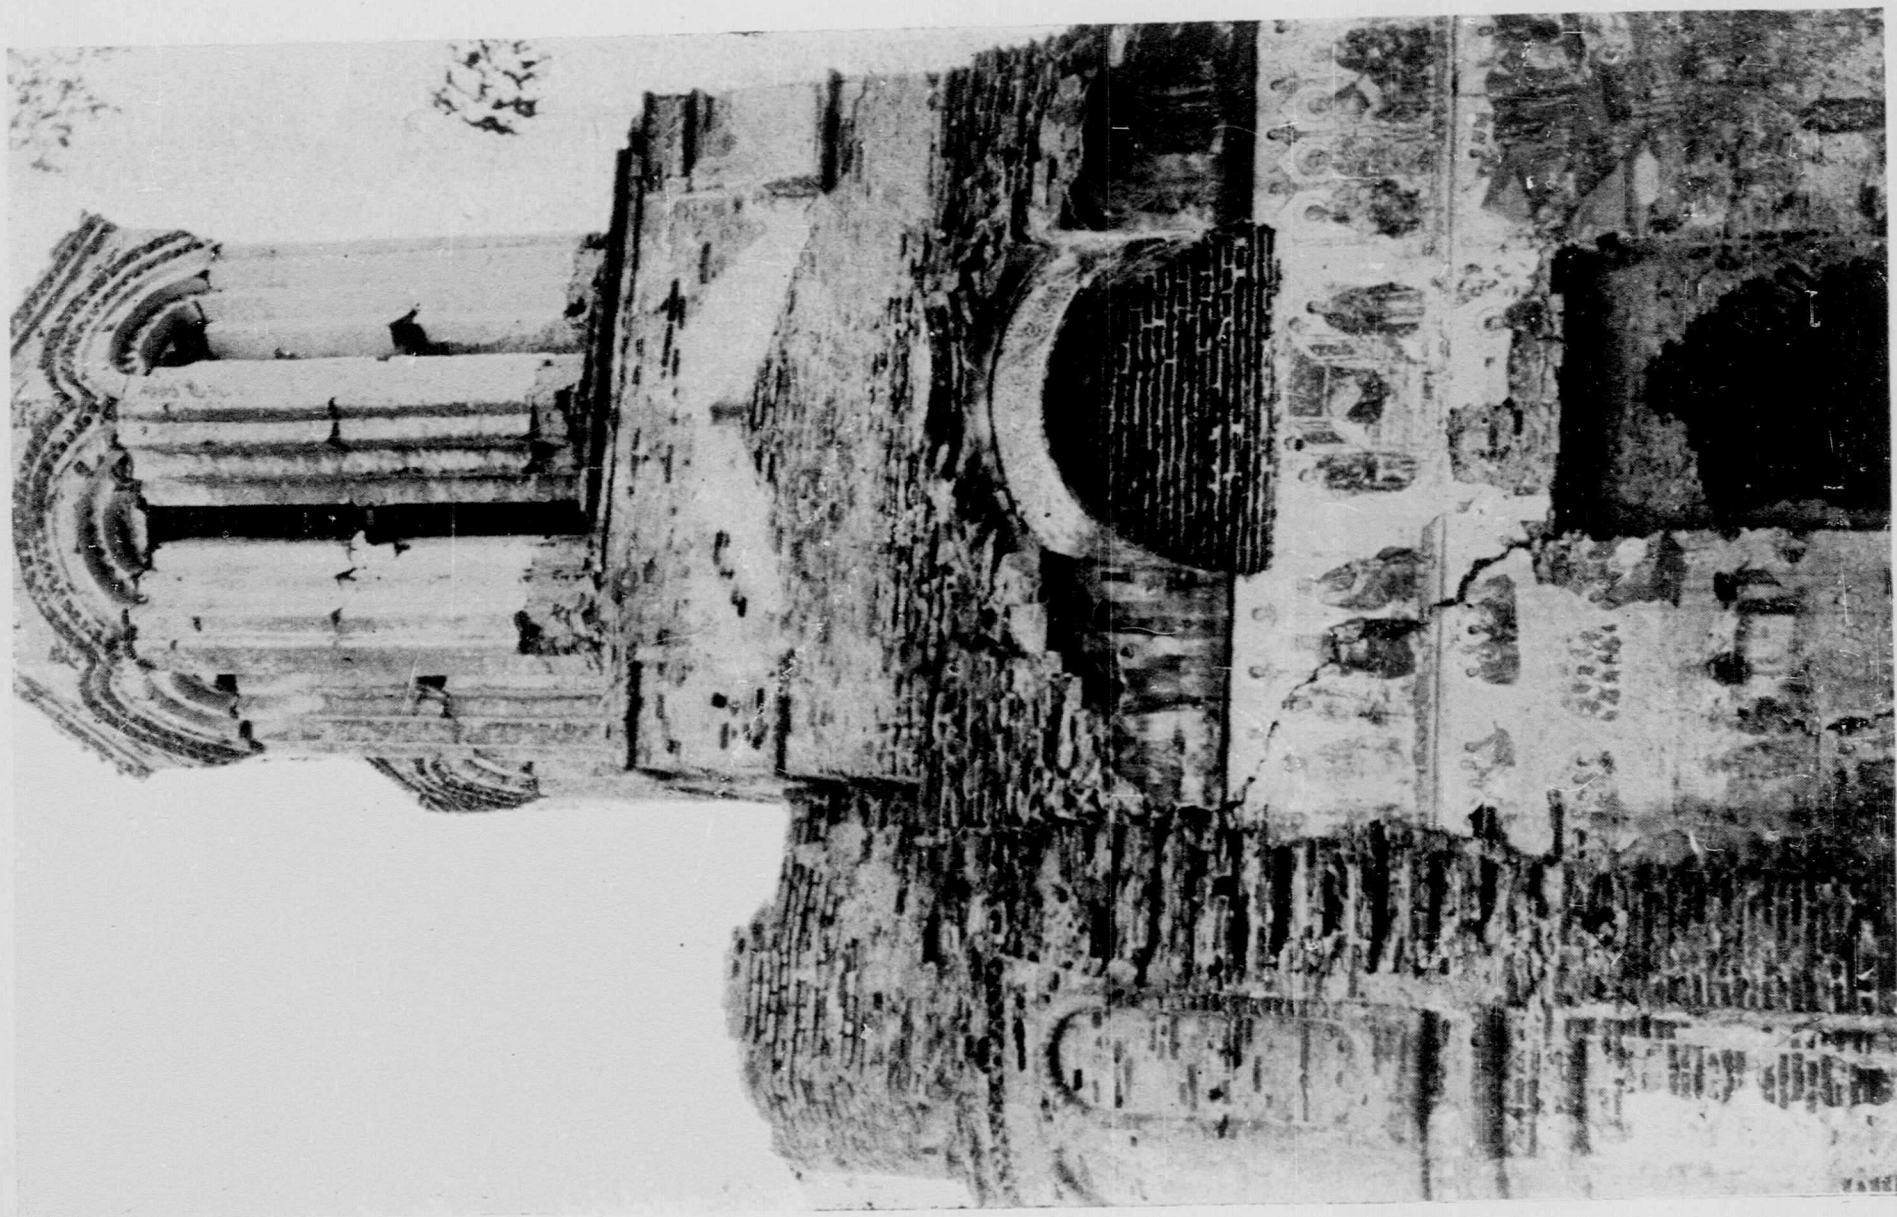


Biserica din Crețești (Dolj)

Fig. 668. — Chenar de fereastră

Fig. 667. — Vedere dinspre Apus

Fig. 669. — Interiorul turlei

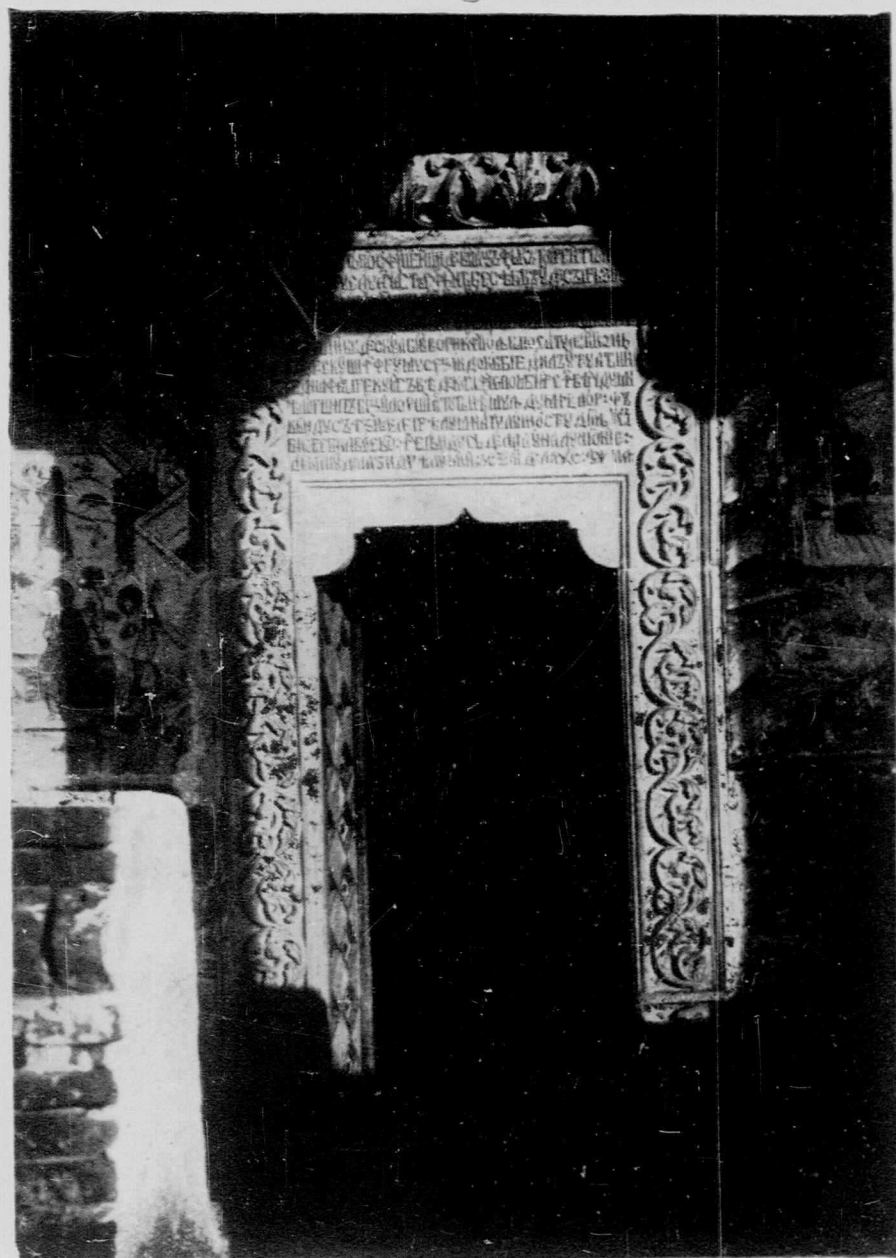

Biserica din Brădești Bătrâni (Dolj)

Fig. 674. — Vedere laterală

Fig. 675. — Ușa

Fig. 676. — Chenar de fereastră



Biserica Sculpici din comuna Grecii de mijloc (Ilfov). Fig. 738-739. — Chenare de ferestre.

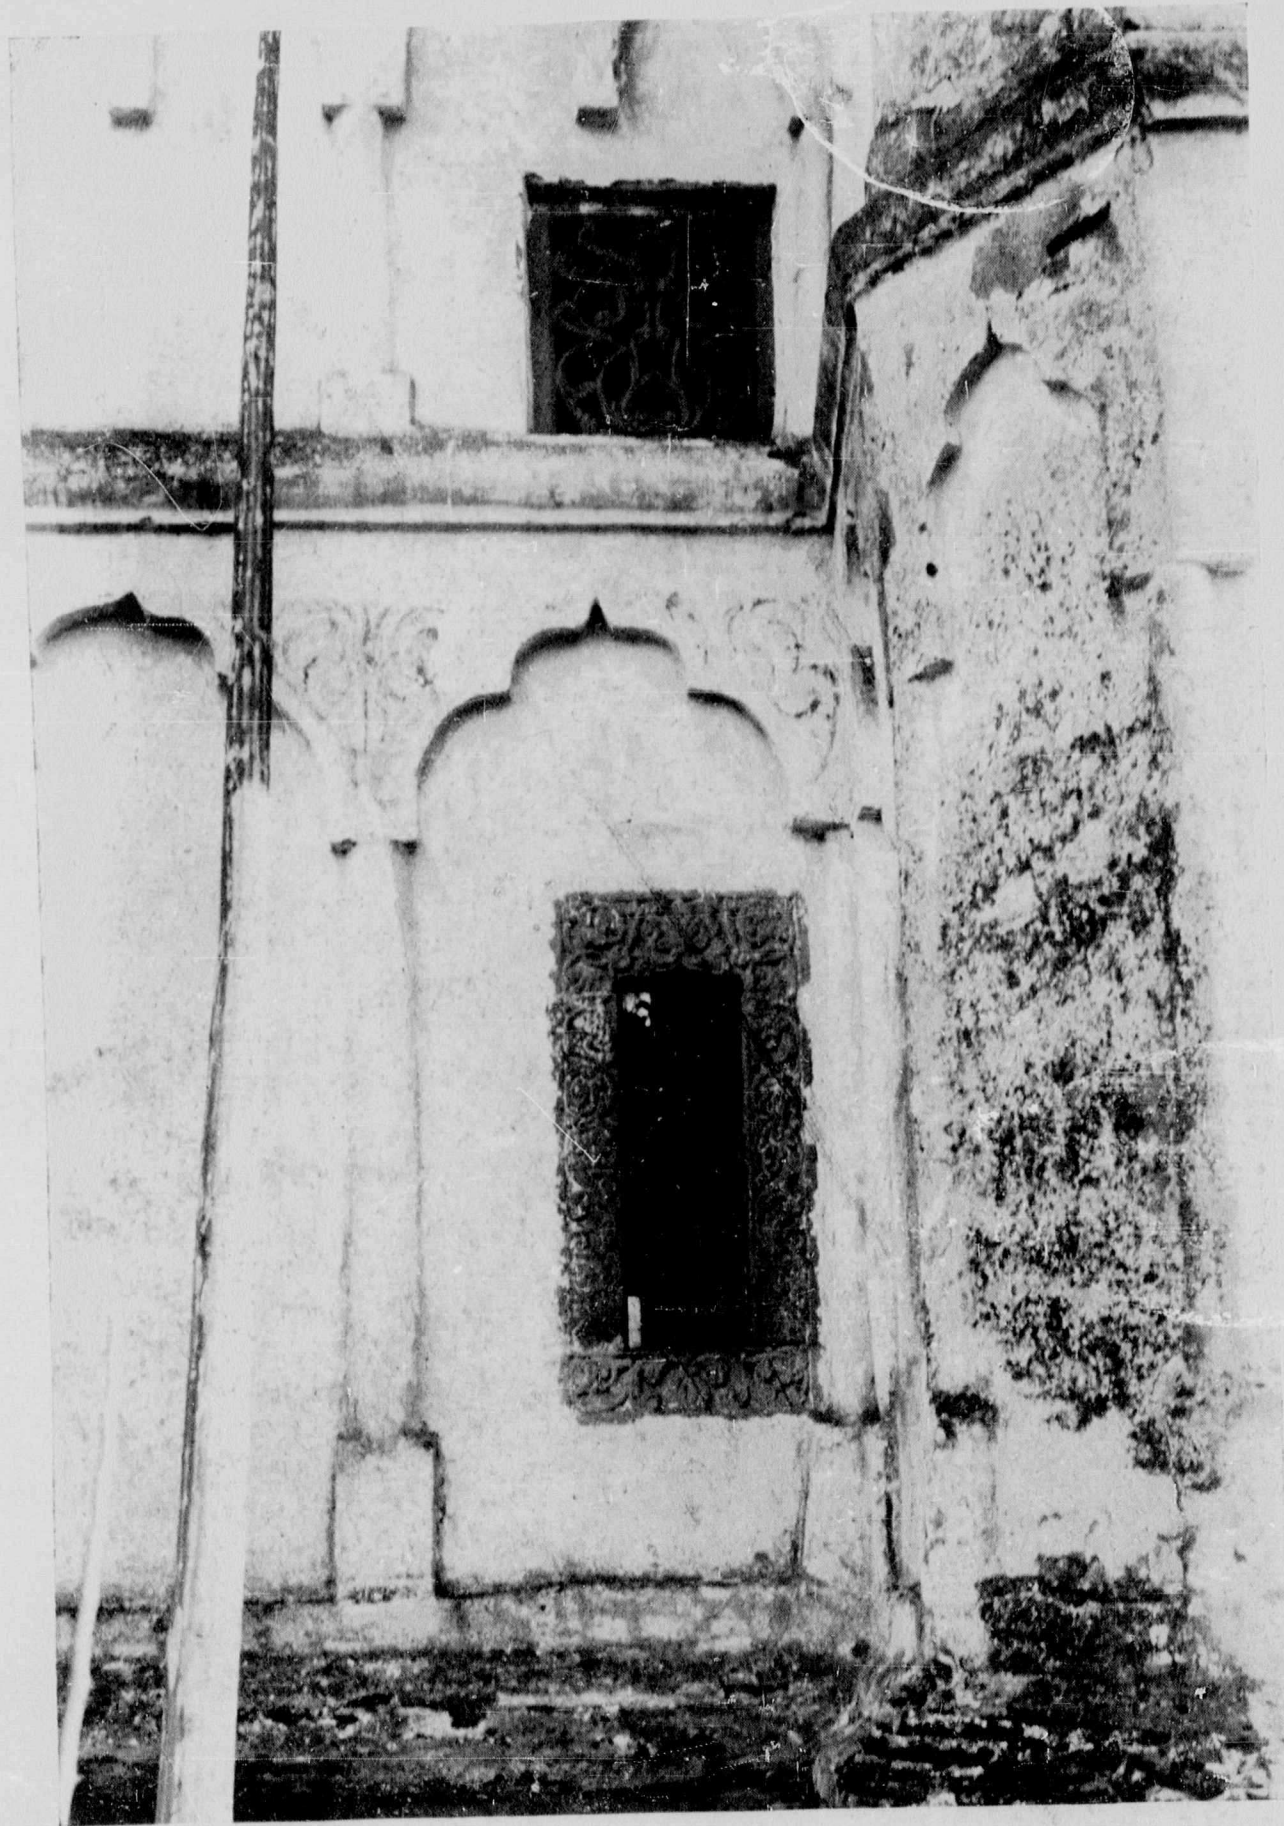


Fig. 773. — Detaliu de fațadă

Biserica Schitului Balamuci (Ilfov)

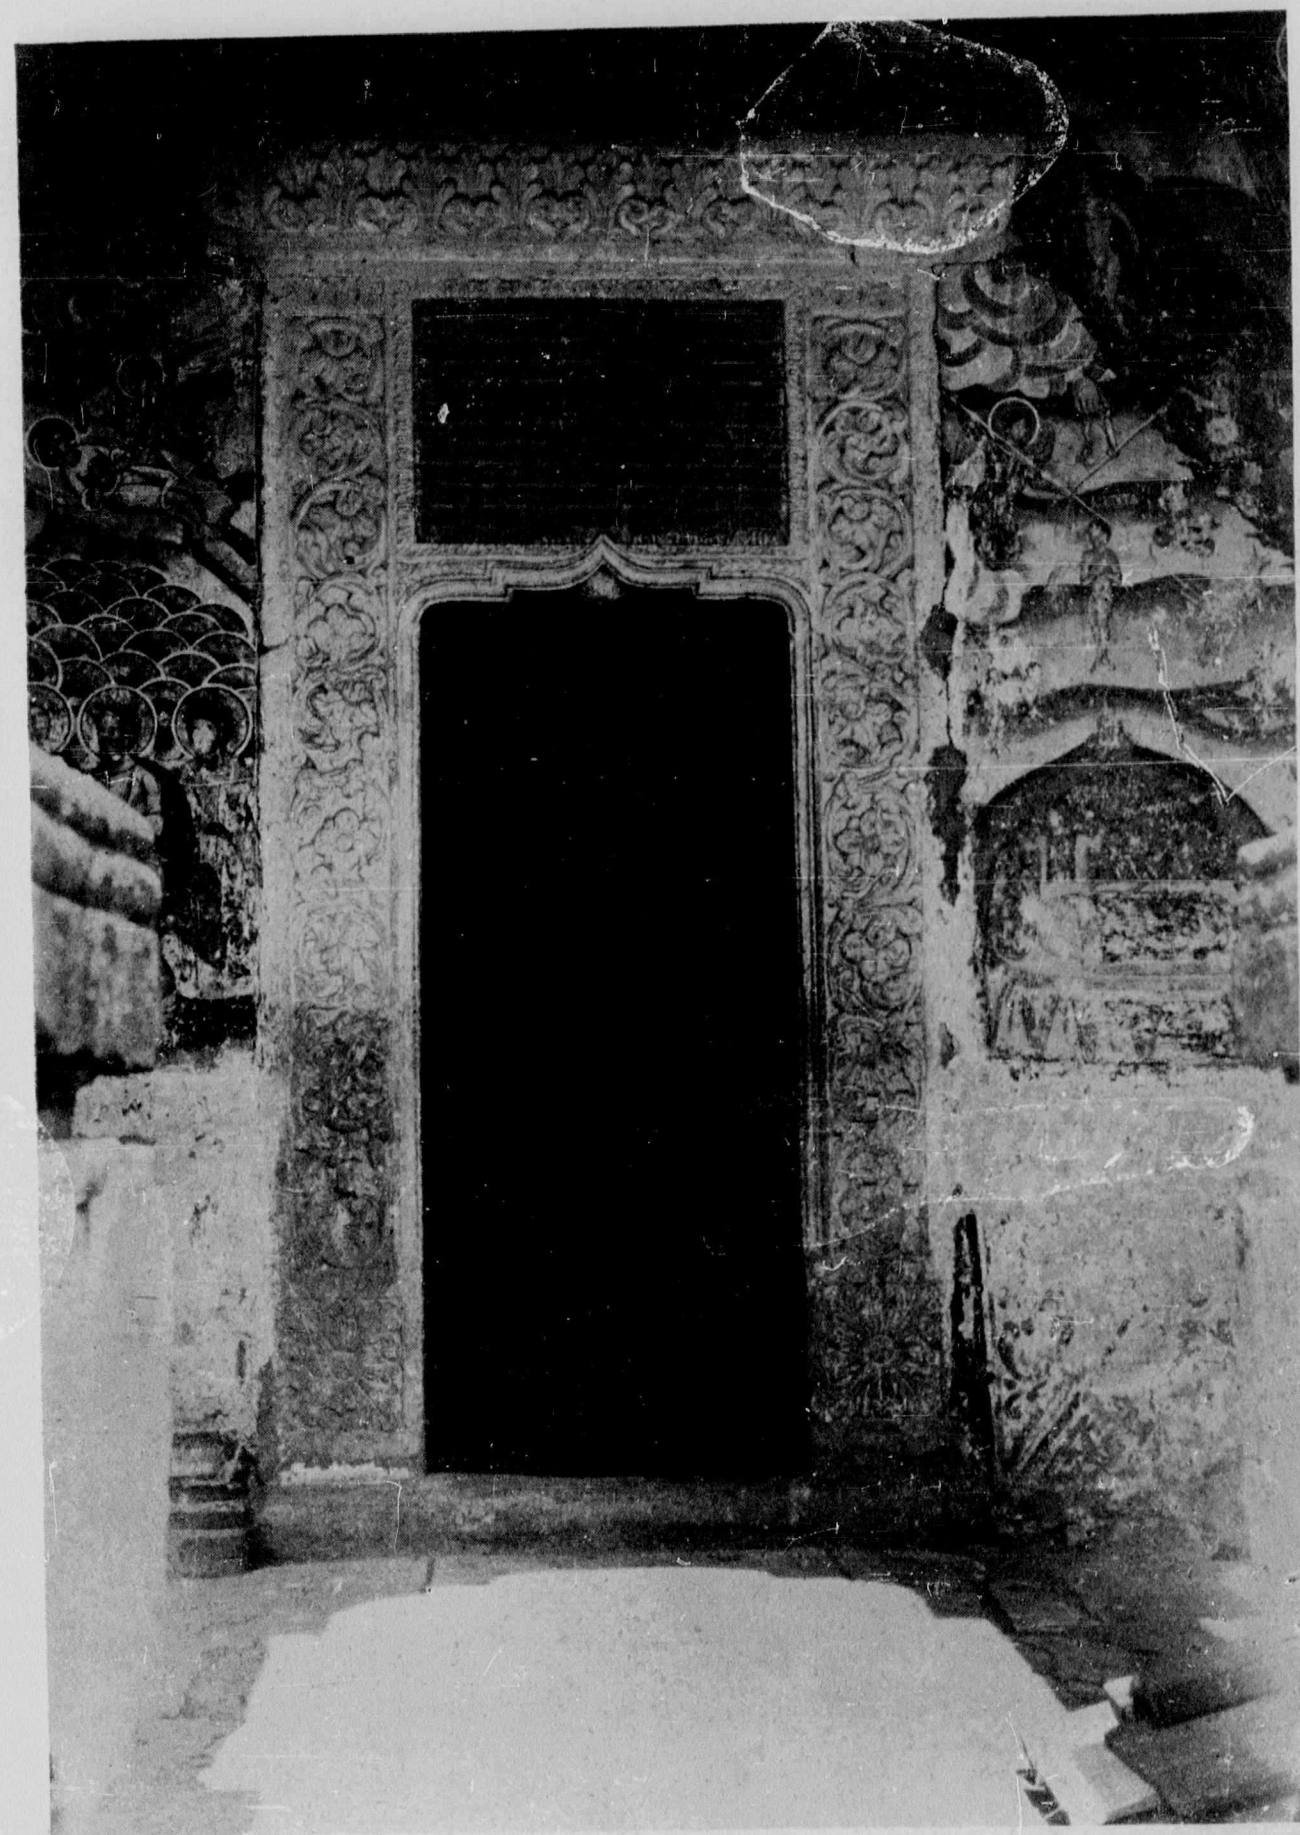


Fig. 774. — Ușa bisericii

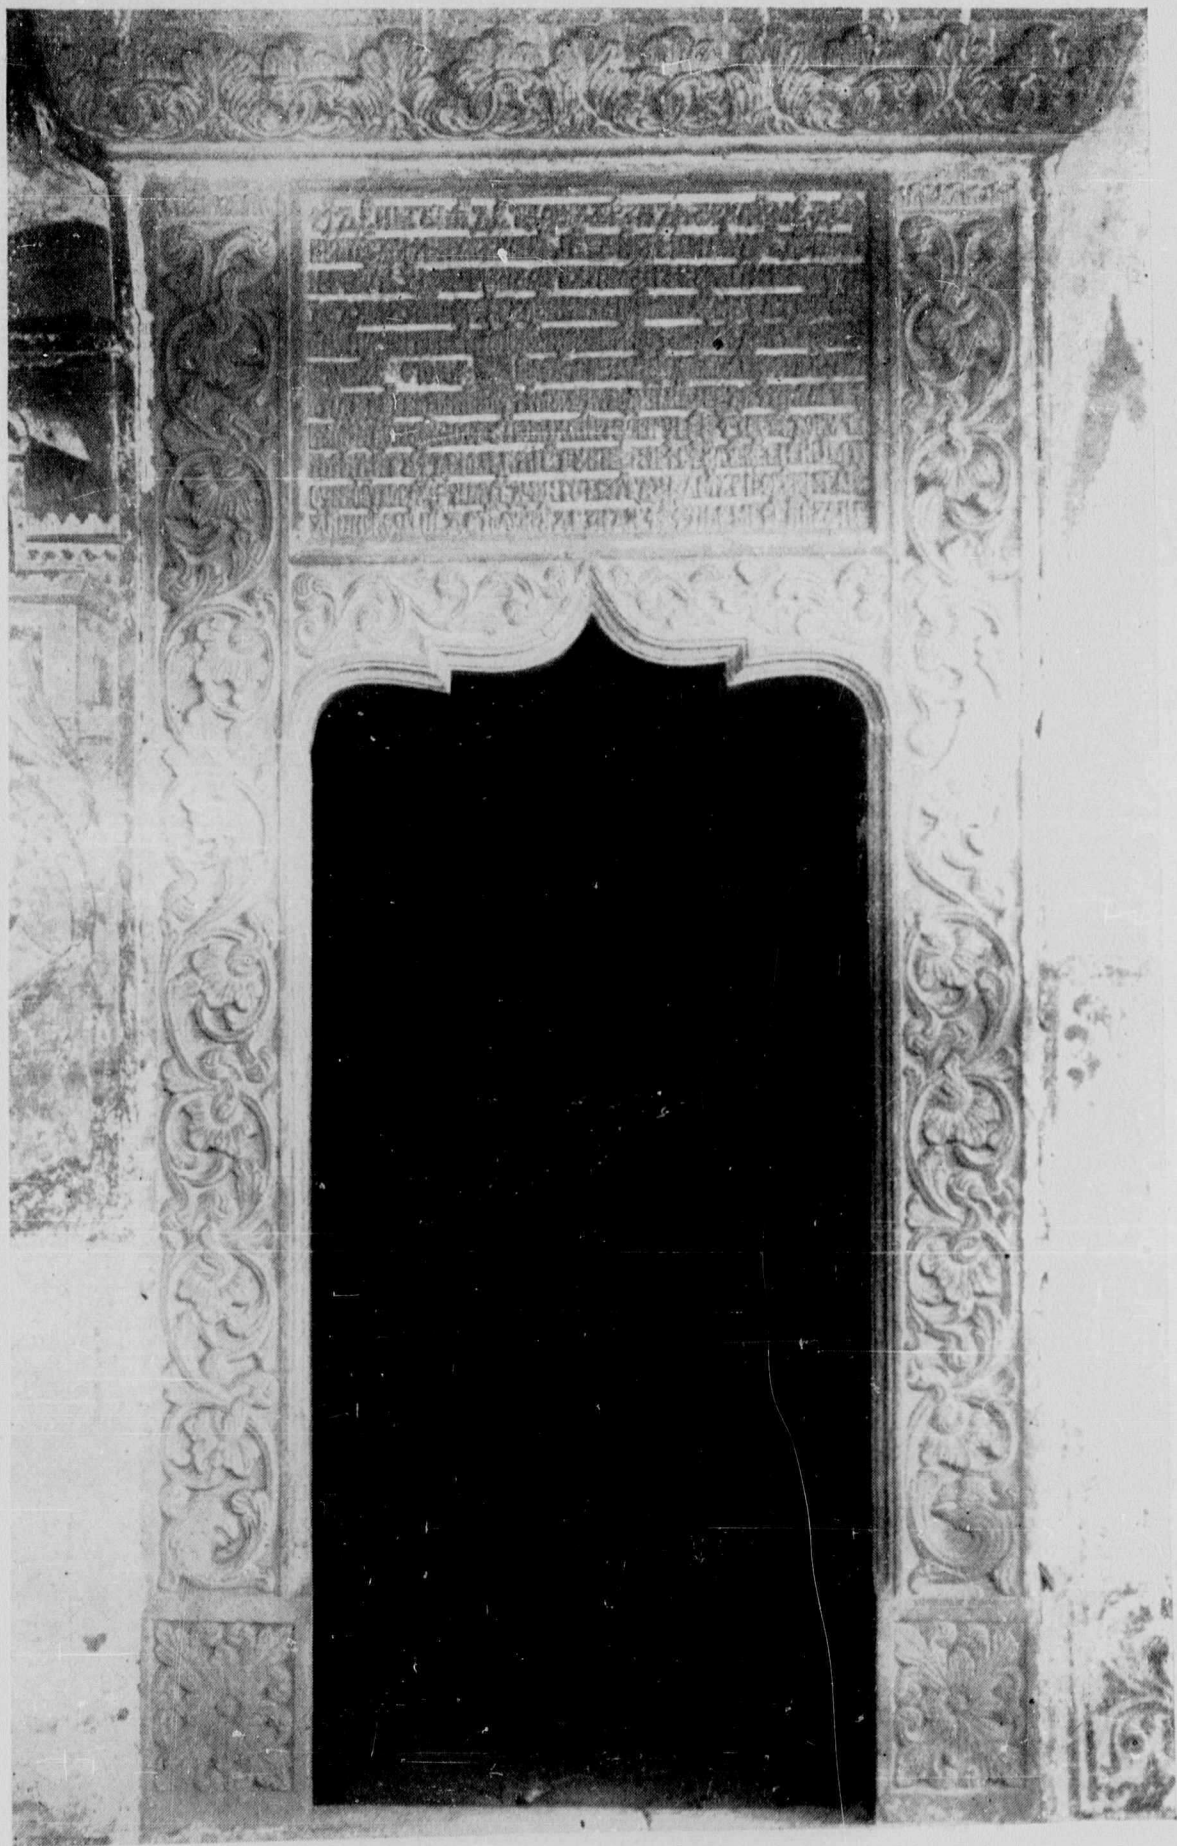


Fig. 783. — Ușa bisericii



Fig. 784. — Zugrăveala de pe boltă

Biserica din Micșunești Mari (Ilfov)



Fig. 792. — Ușa bisericii

Biserica din Pătroaia (Dâmbovița)



Fig. 793. — Detaliu de fațadă



Fig. 816. — Vedere generală

Biserica din Săftica (Ilfov)



Fig. 817. — Vederea pridvorului

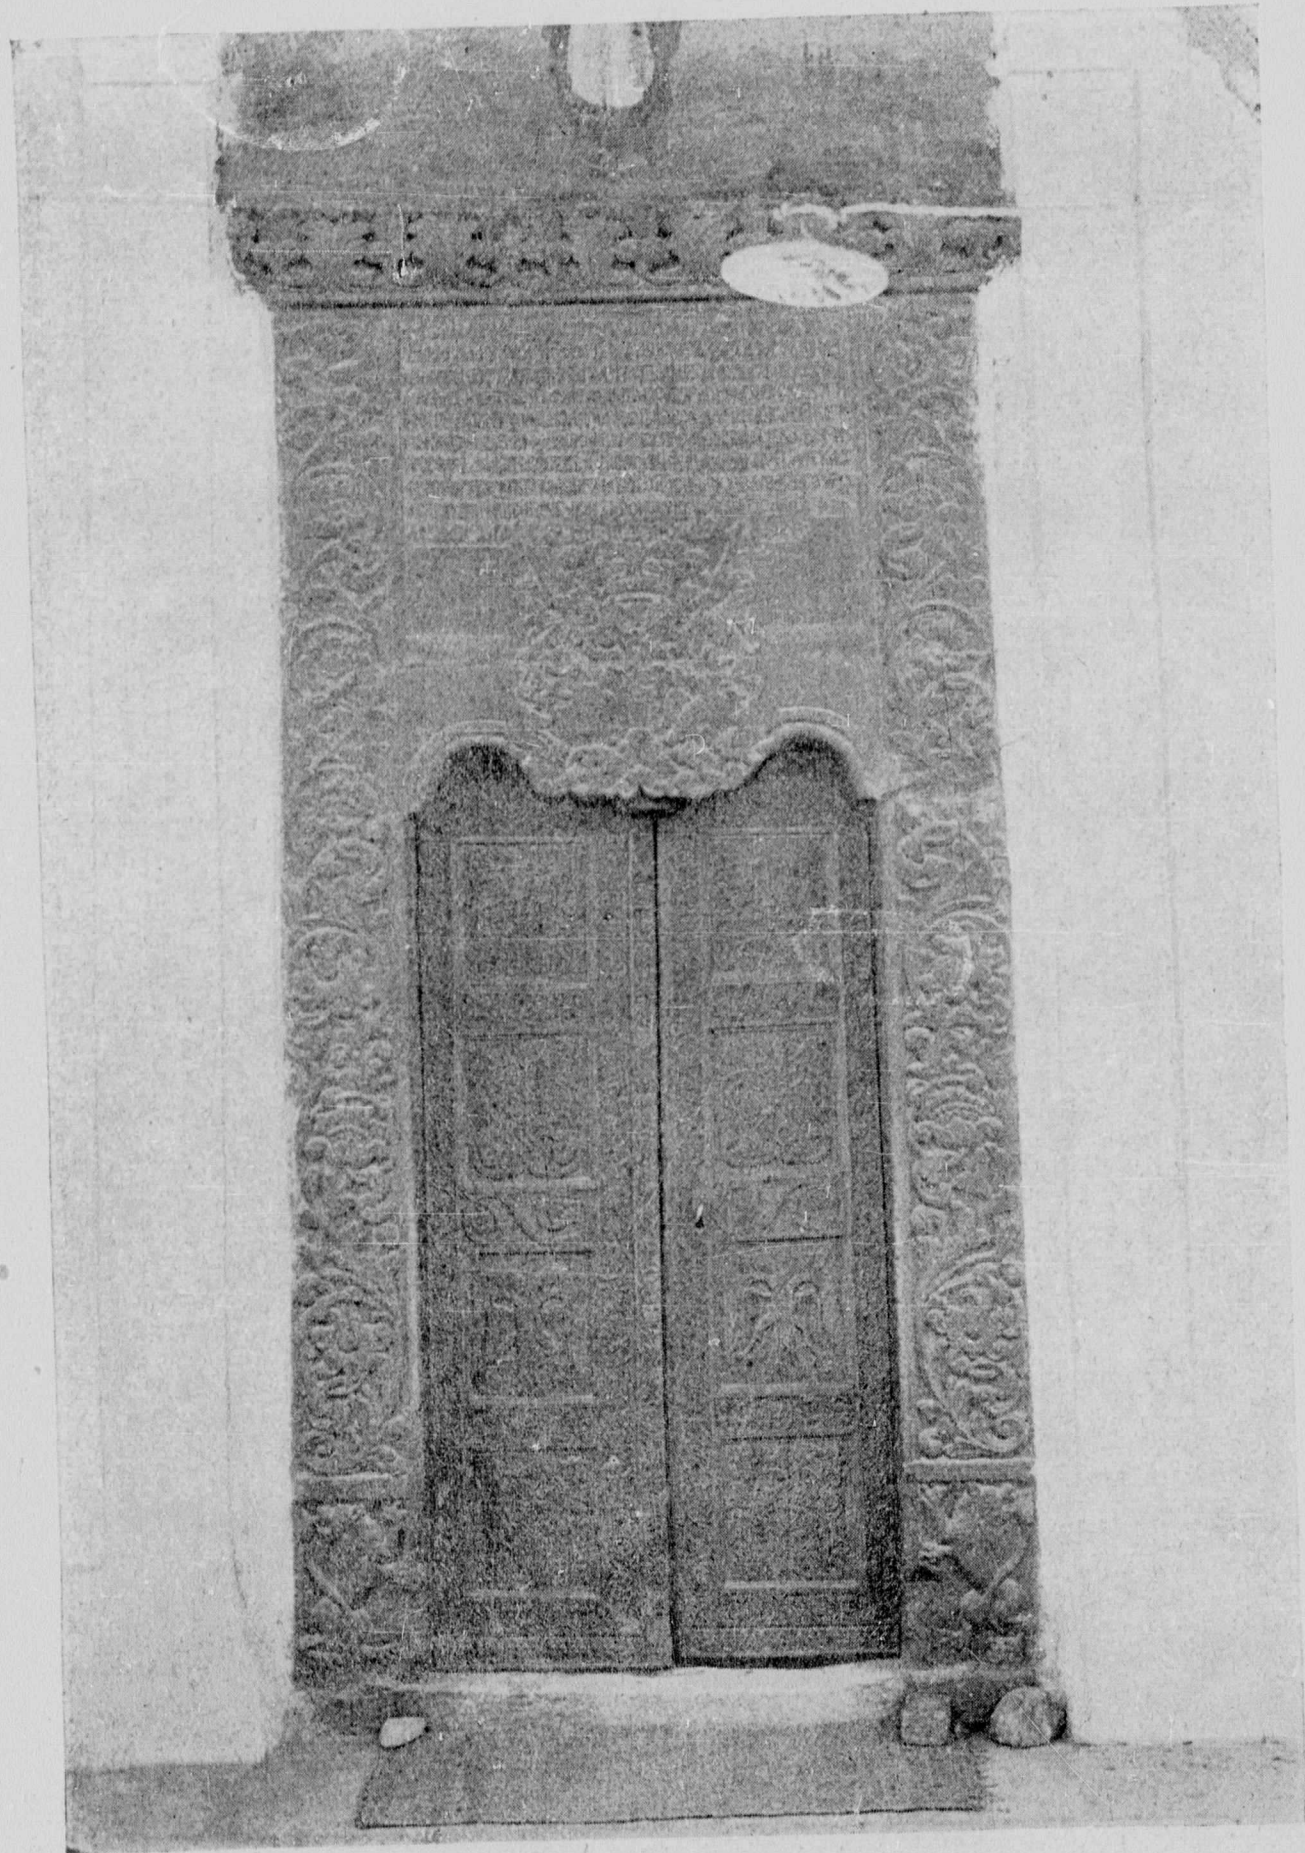


Fig. 911. — Ușa bisericii

Biserica Mănăstirii Pantelimon (Ilfov)

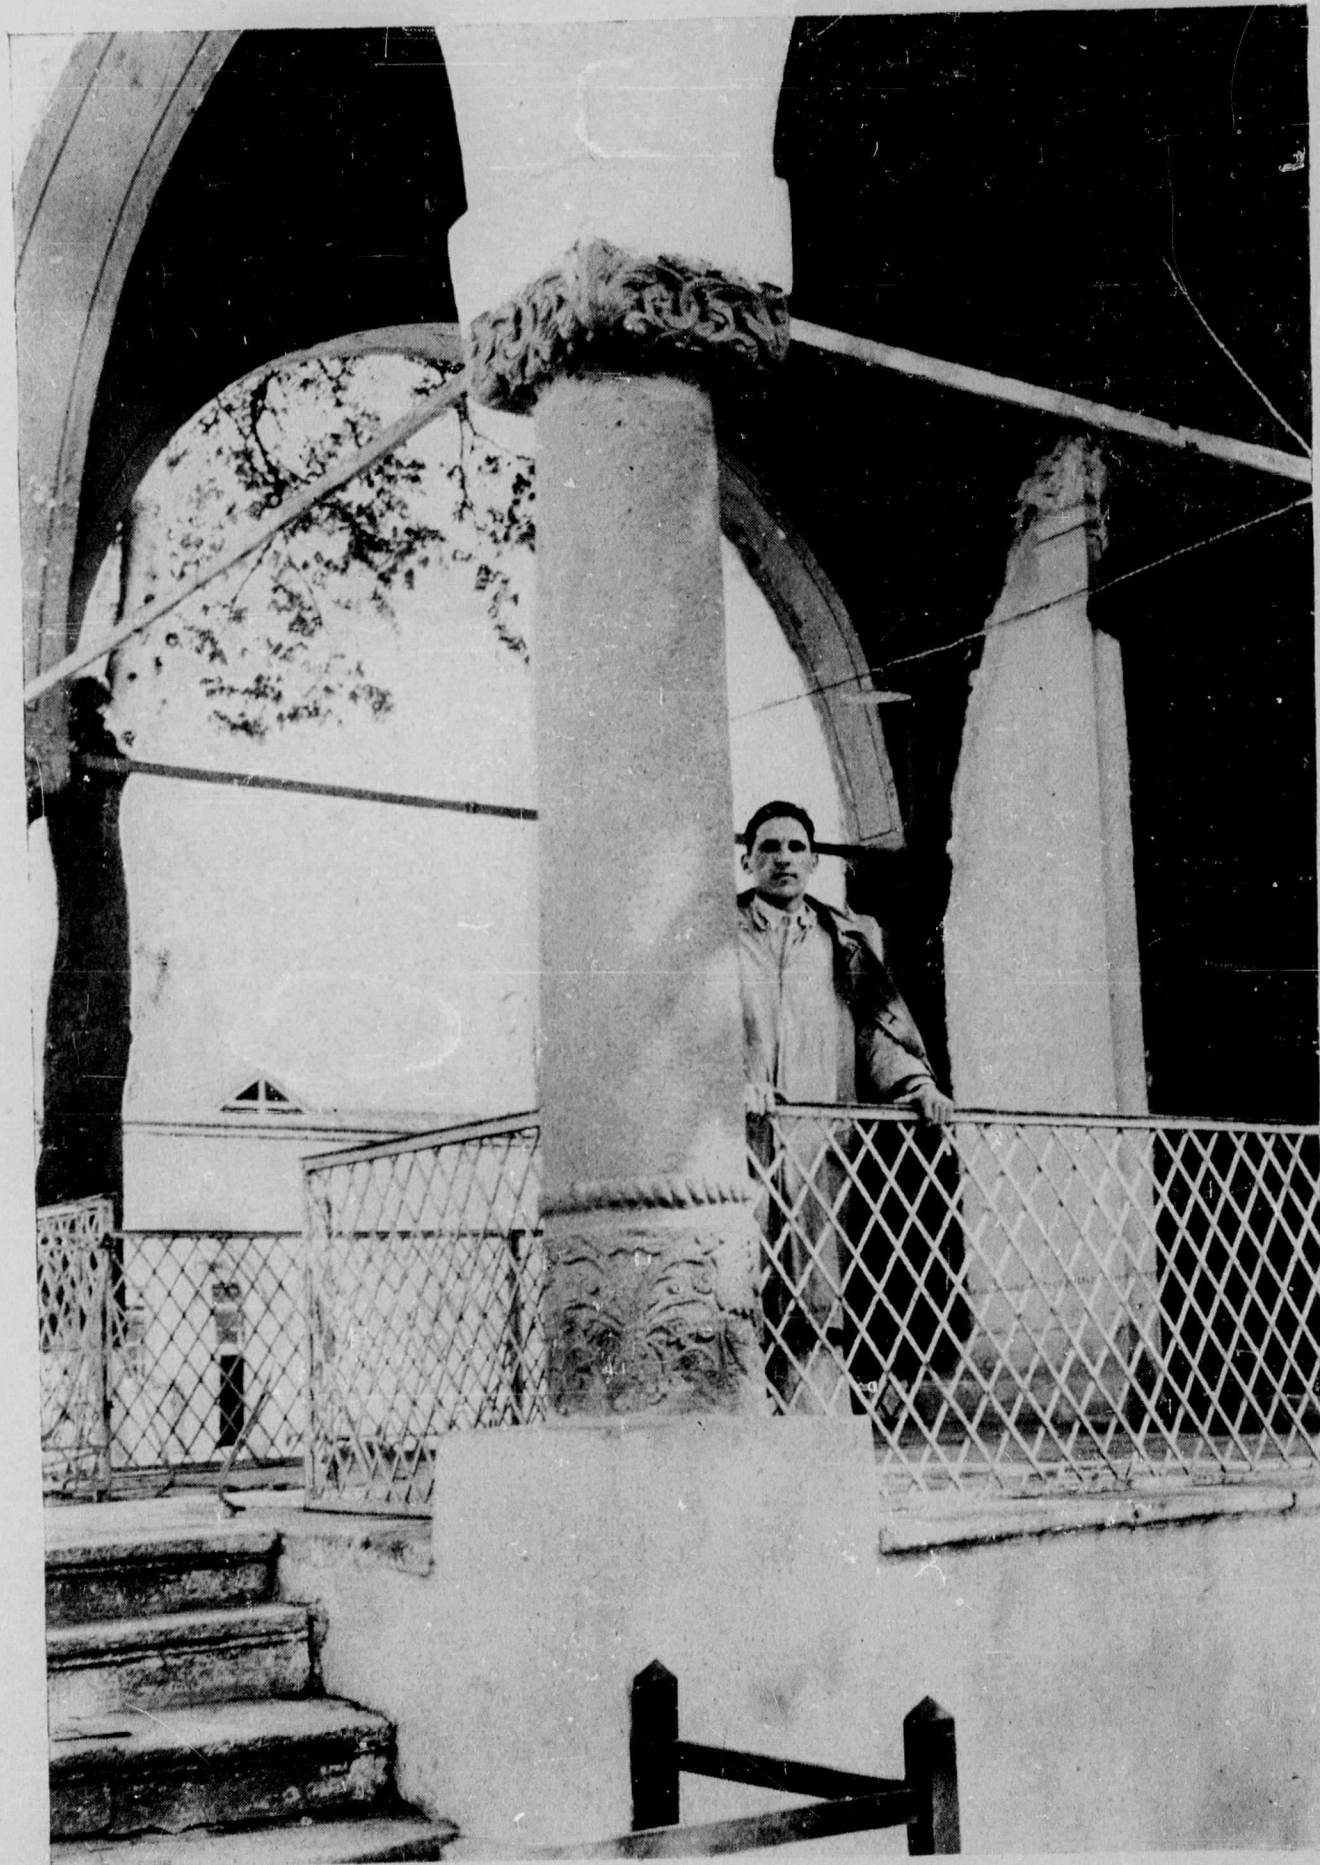


Fig. 912. — Coloane la pridvor



Fig. 913. — Pisania bisericii din Dragoslavele (Muscet) 1660

Fig. 914. — Mormântul lui Grigorie Matei din biserica Pantelimon (Ilfov) circa 1752

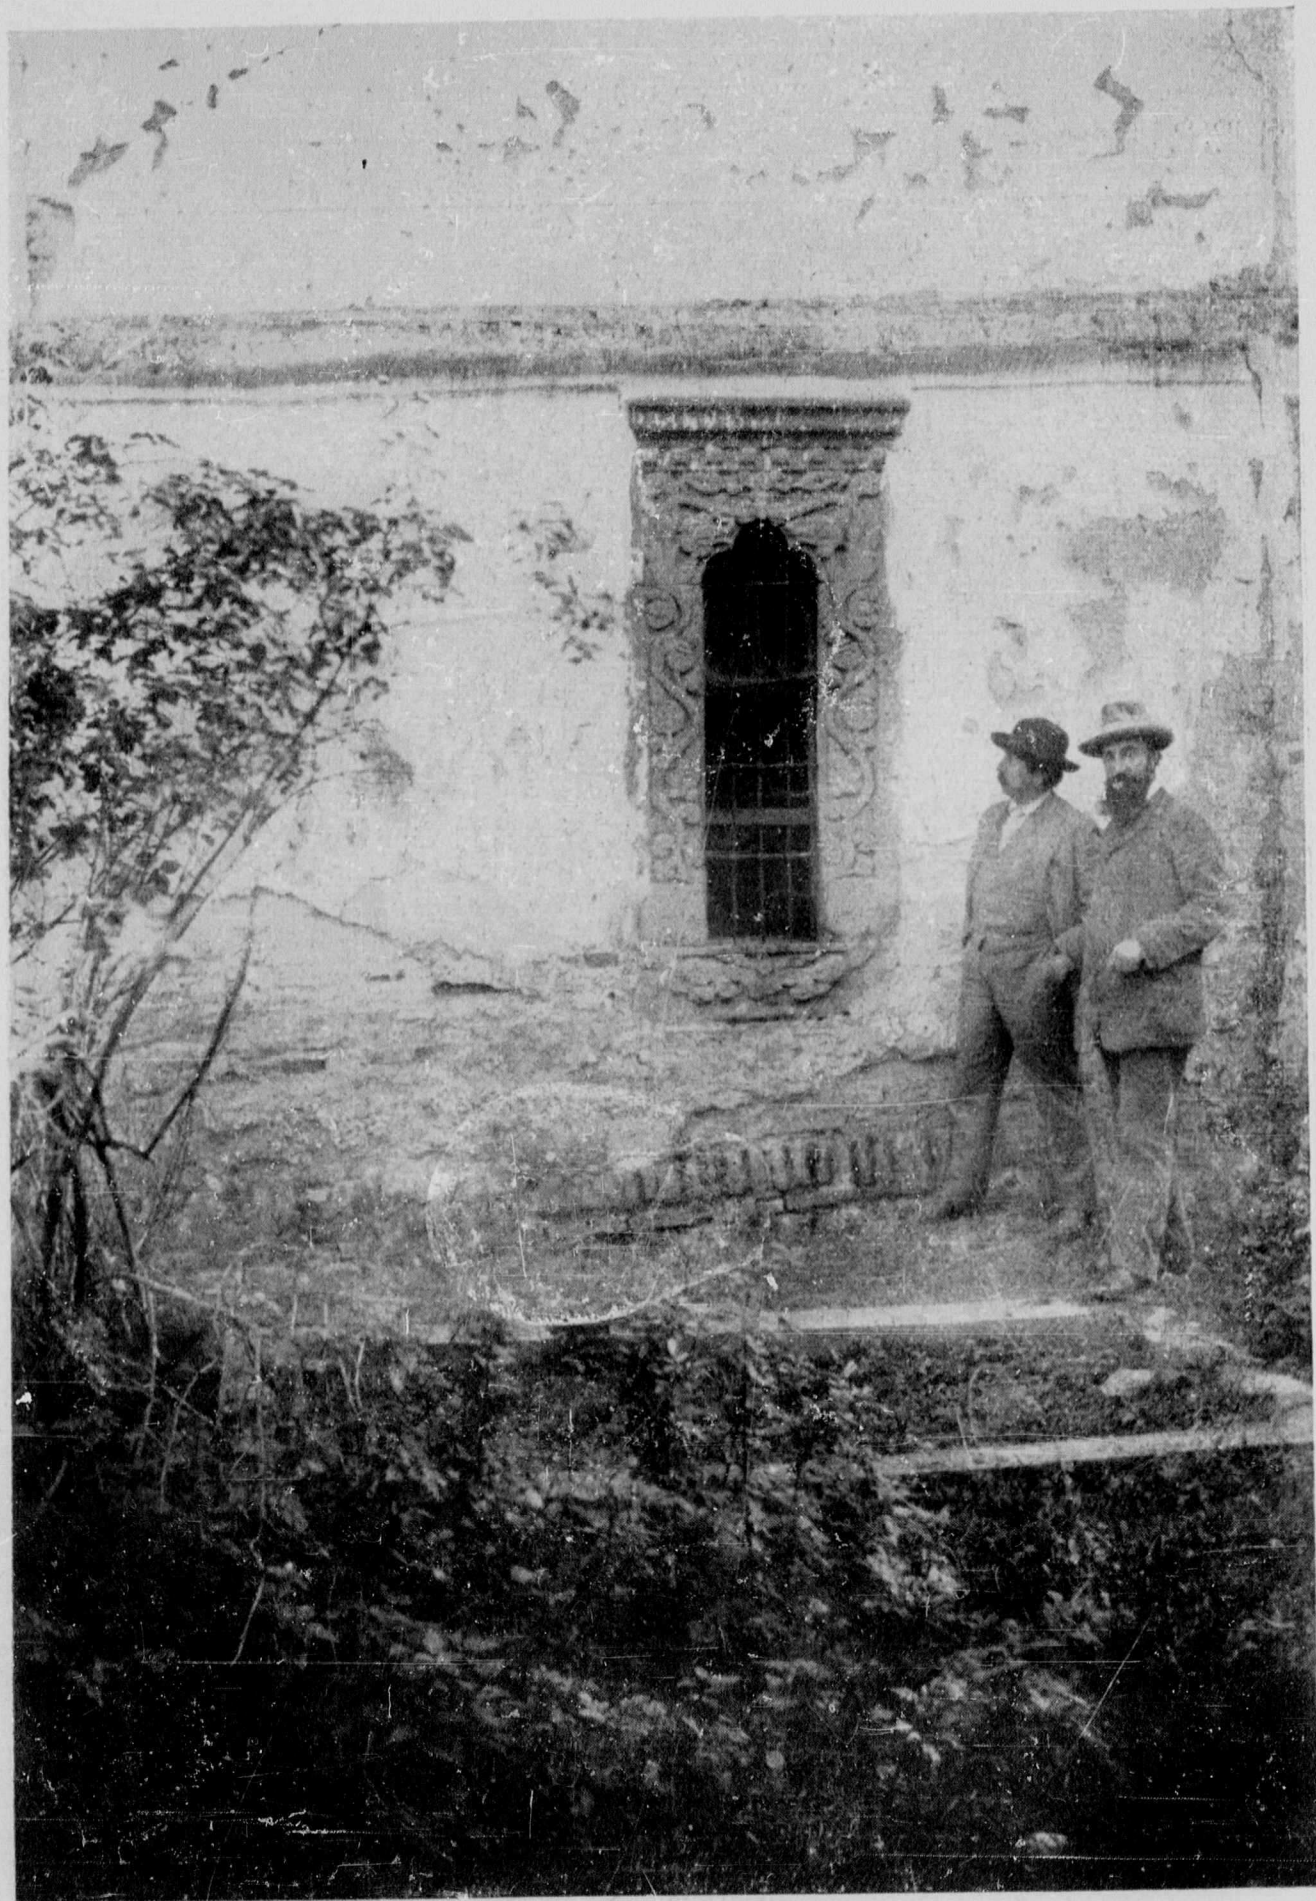


Fig. 942.—Fereastra bisericii, Cf. Fundeniei doamnei, Mănăstirea R. Sărat, Colțea și Sinaia


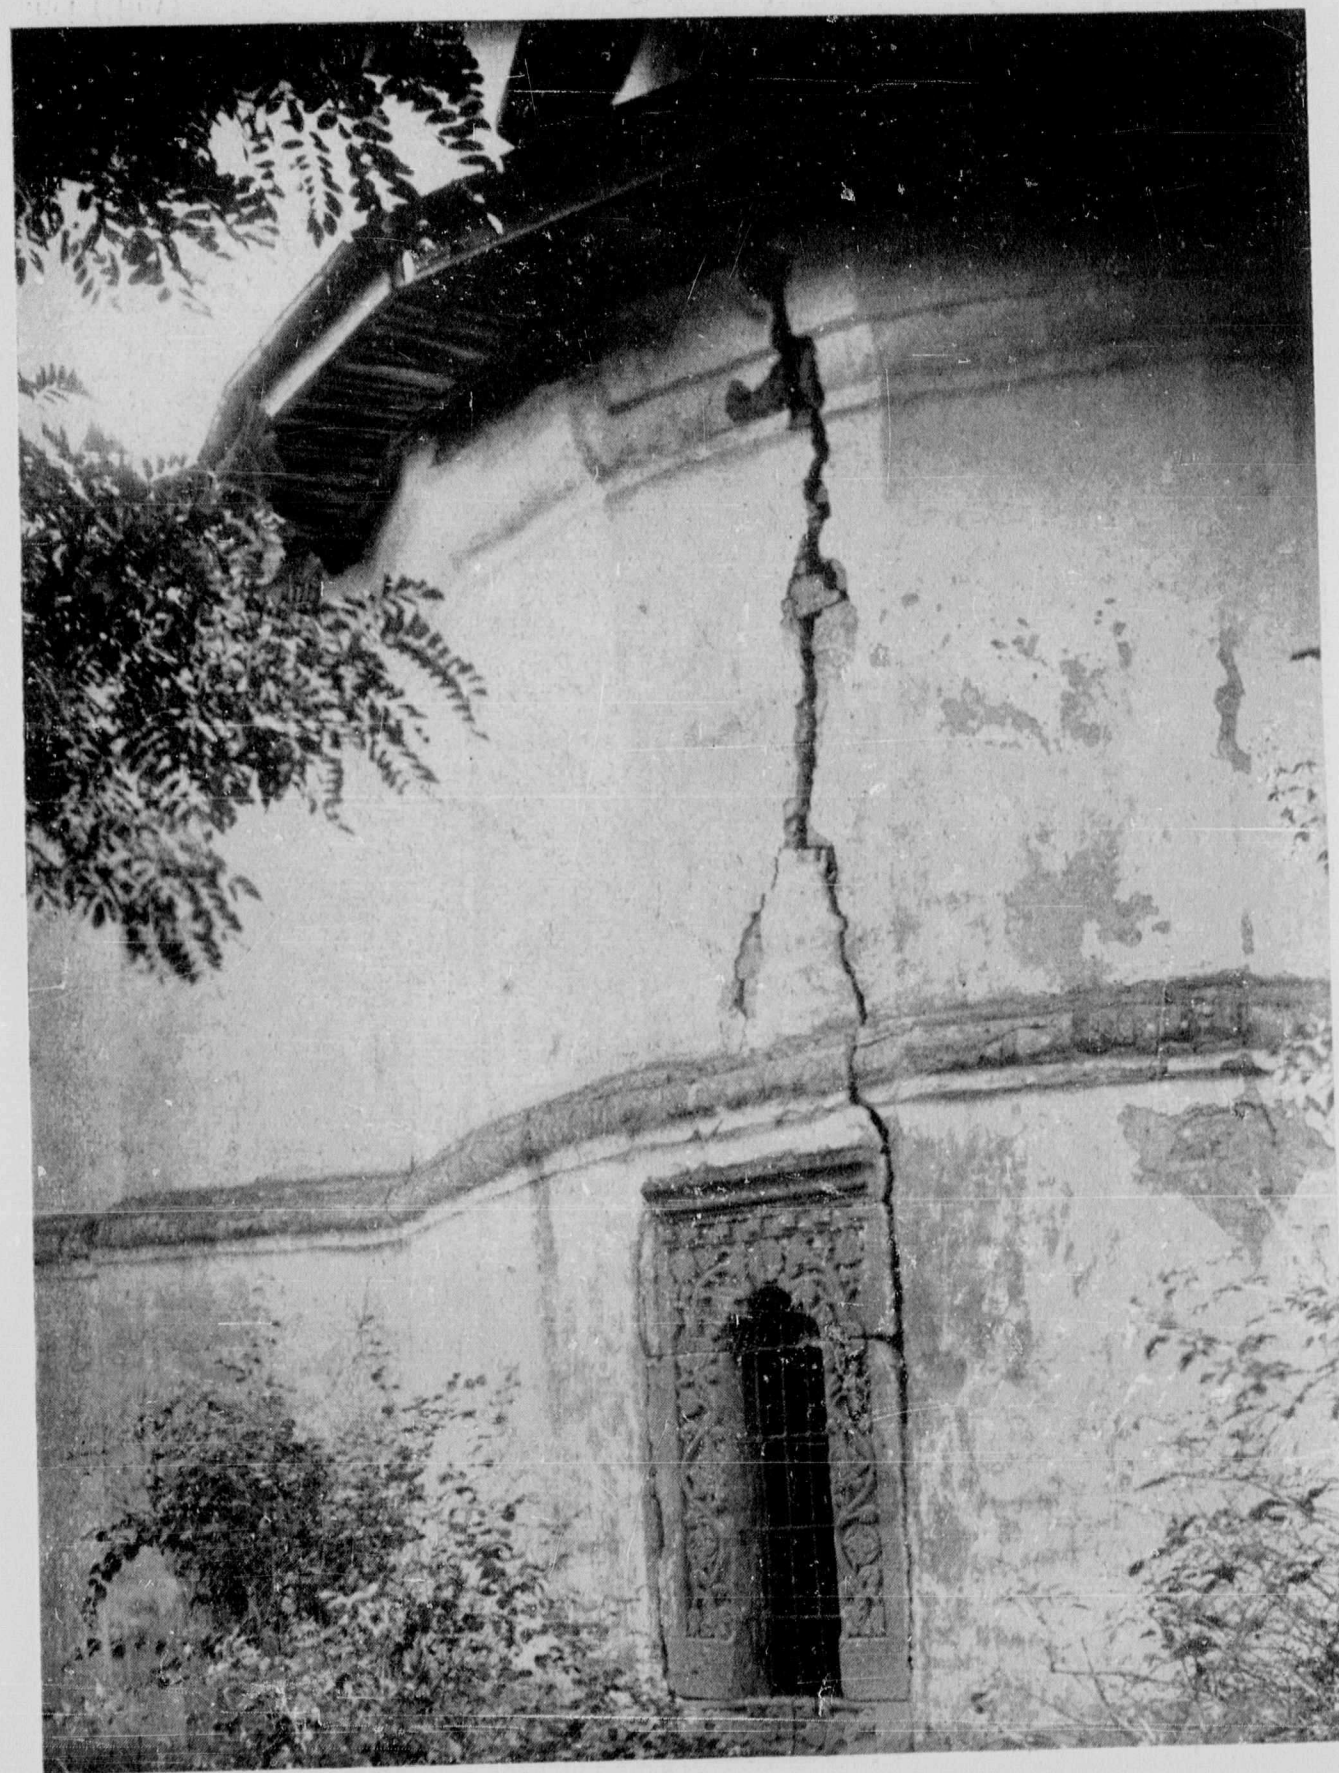


Fig. 943. — Detaliu de fațadă

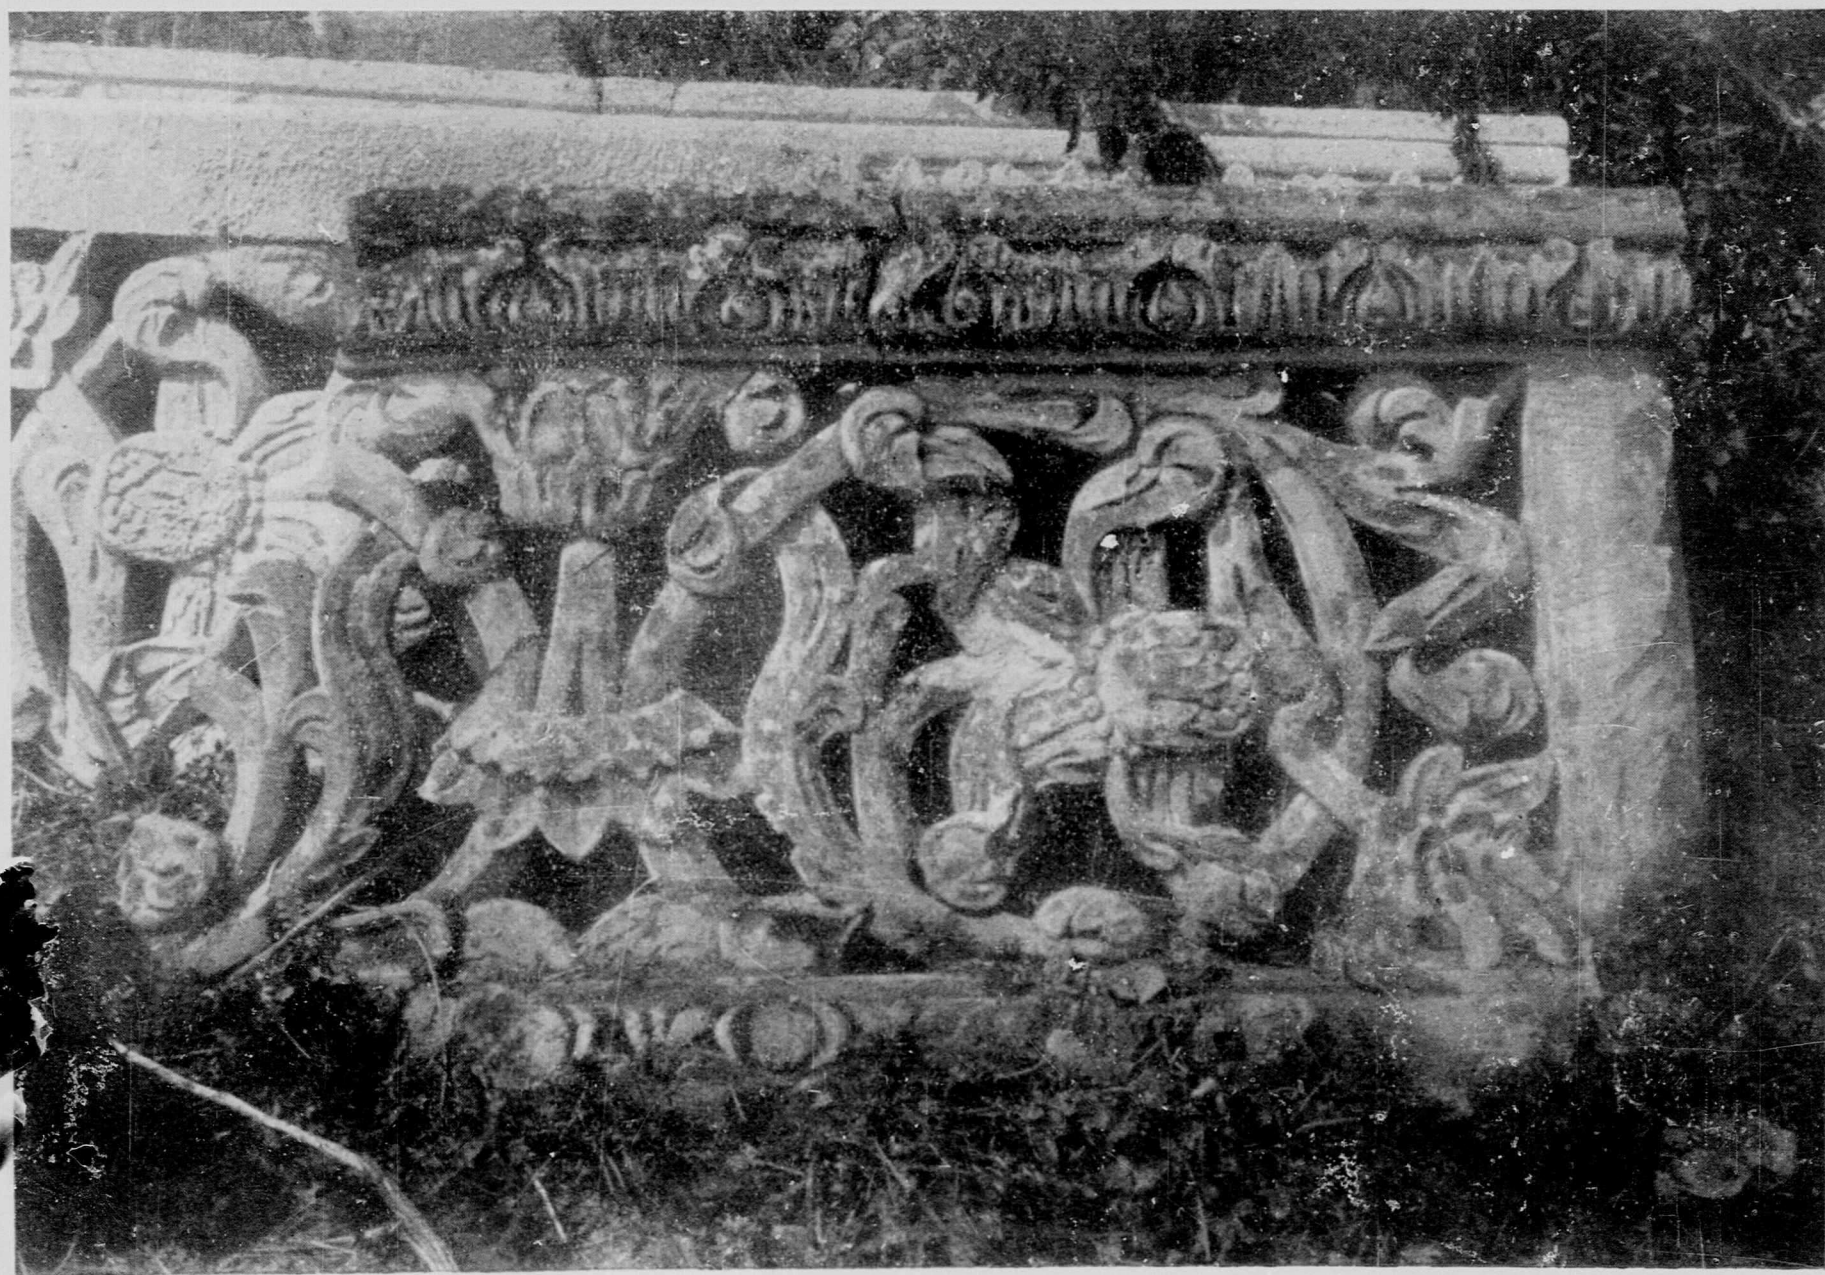

Pridvorul Vechii Mitropolii din Târgoviște

Fig. 957. — Capitelul coloanei după dărămarea pridvorului

Fig. 958. — Balustrada după dărămarea pridvorului

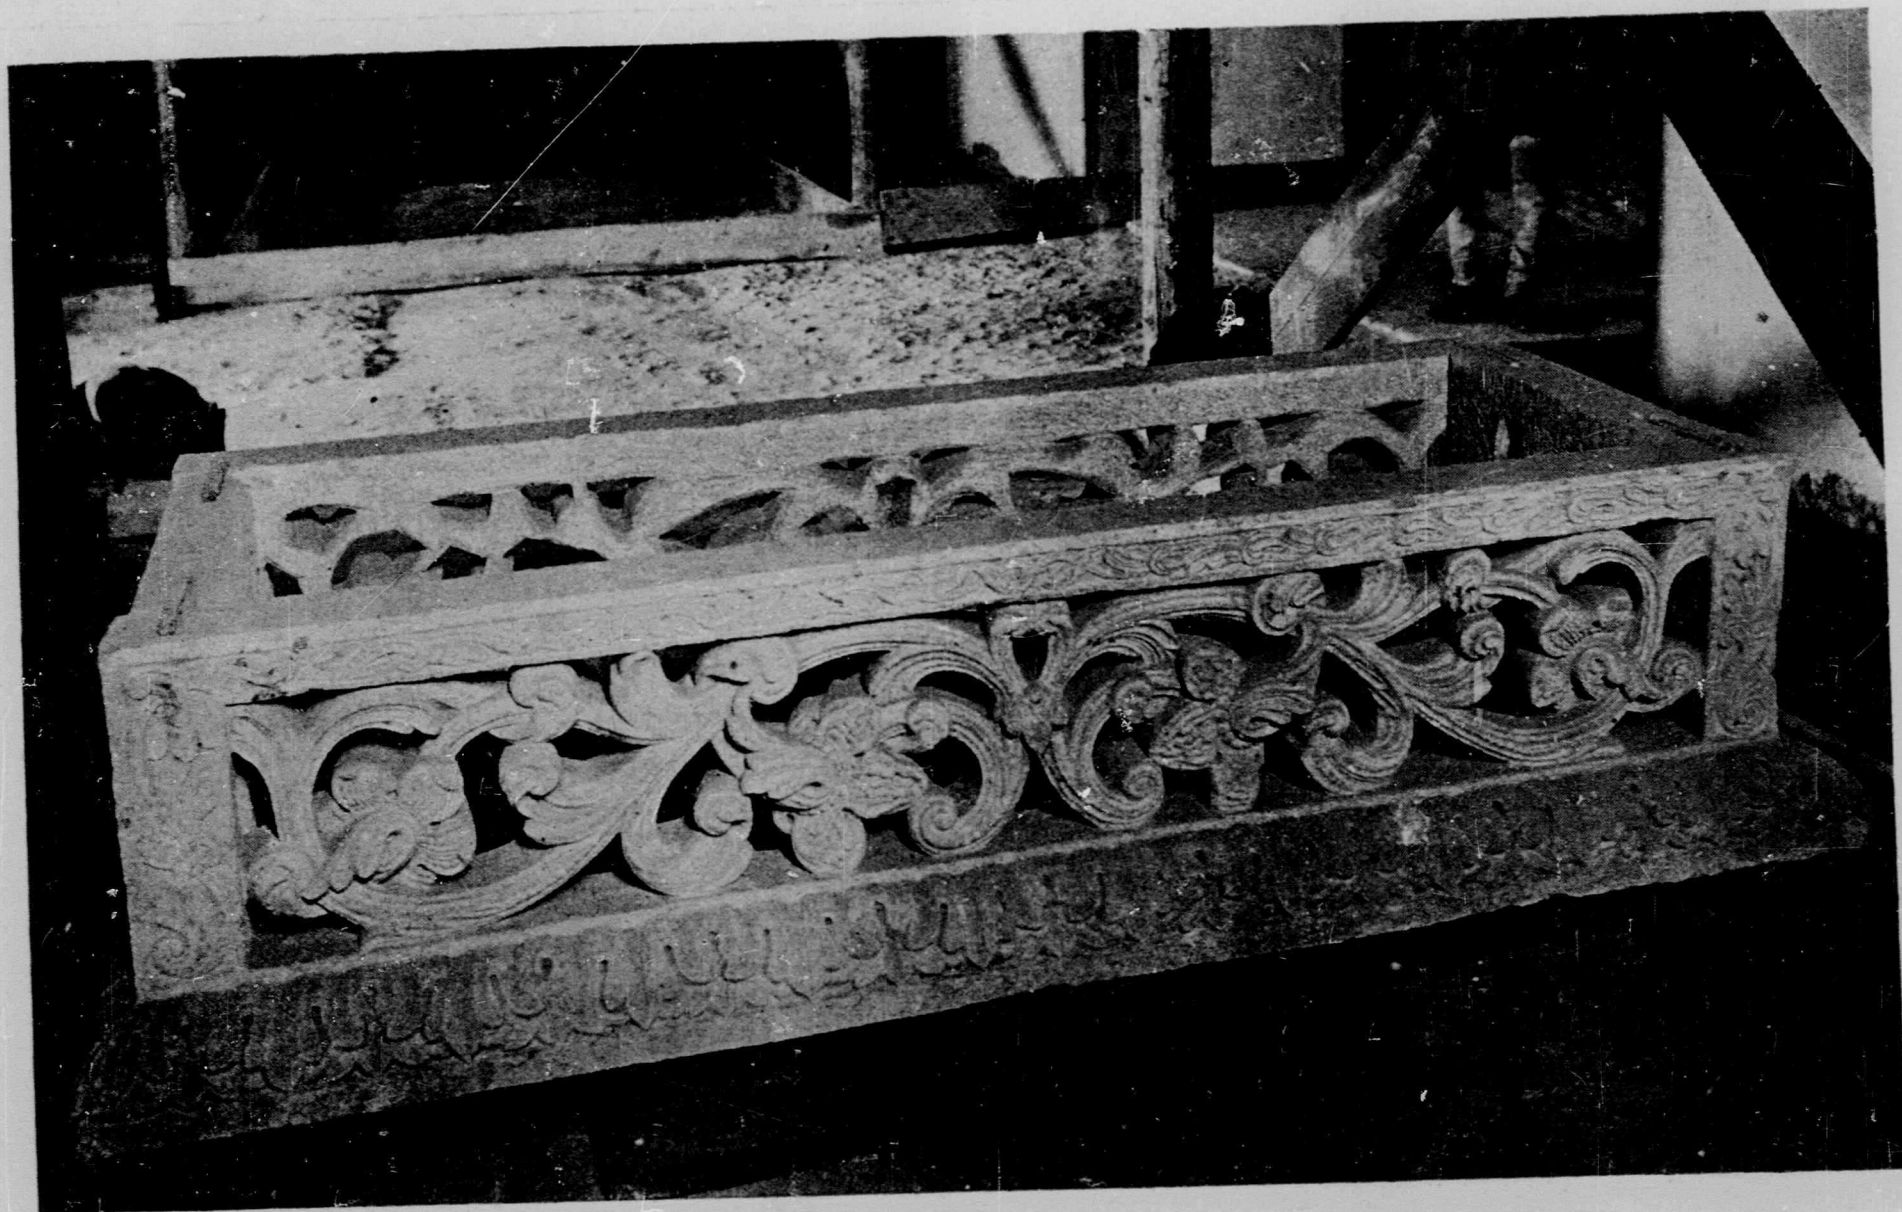


Fig. 959-960. — Mormântul Bălașii Cantacuzino fiica lui Ilie Cantacuzino soția lui Ștefan Brâncoveanu al doilea fiu a lui Constantin Vodă Brâncoveanu, fost în Vechea Mitropolie din Târgoviște.

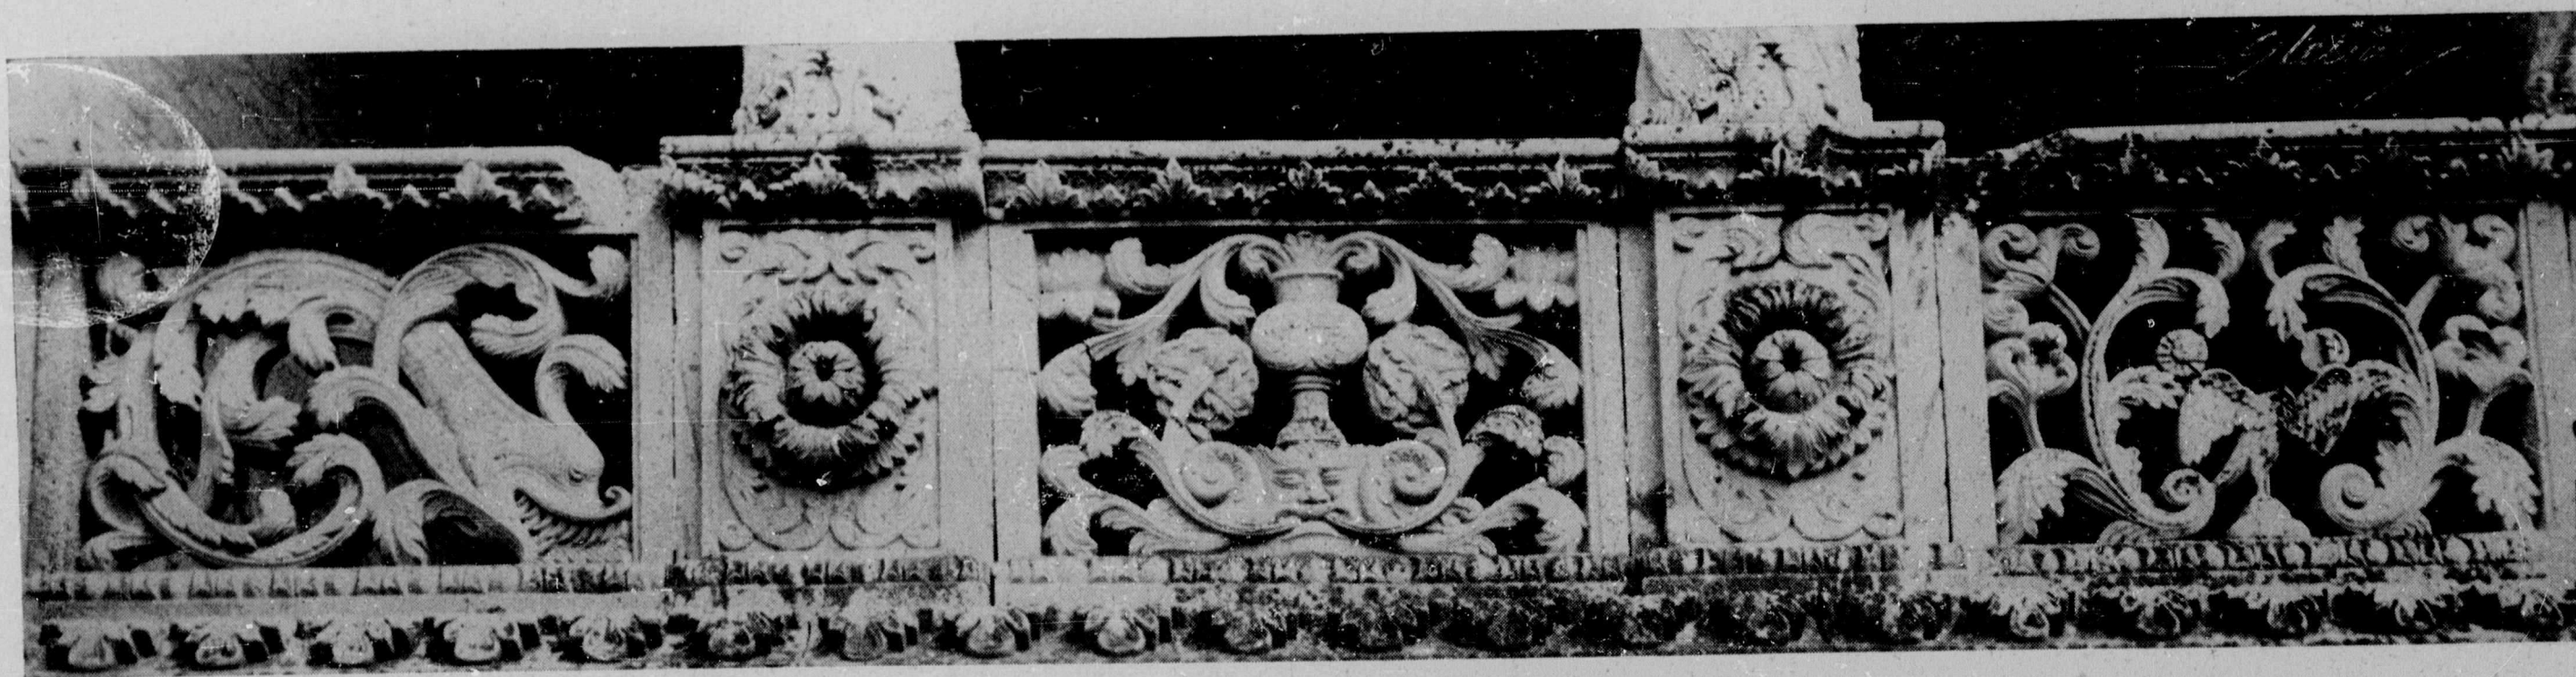


Fig. 988. — Balustrada loggiei dela Mogoșoaia (Ilfov)



Fig. 1009. — Ușa bisericii 1733-4

Biserica din Mărcuța (Ilfov)

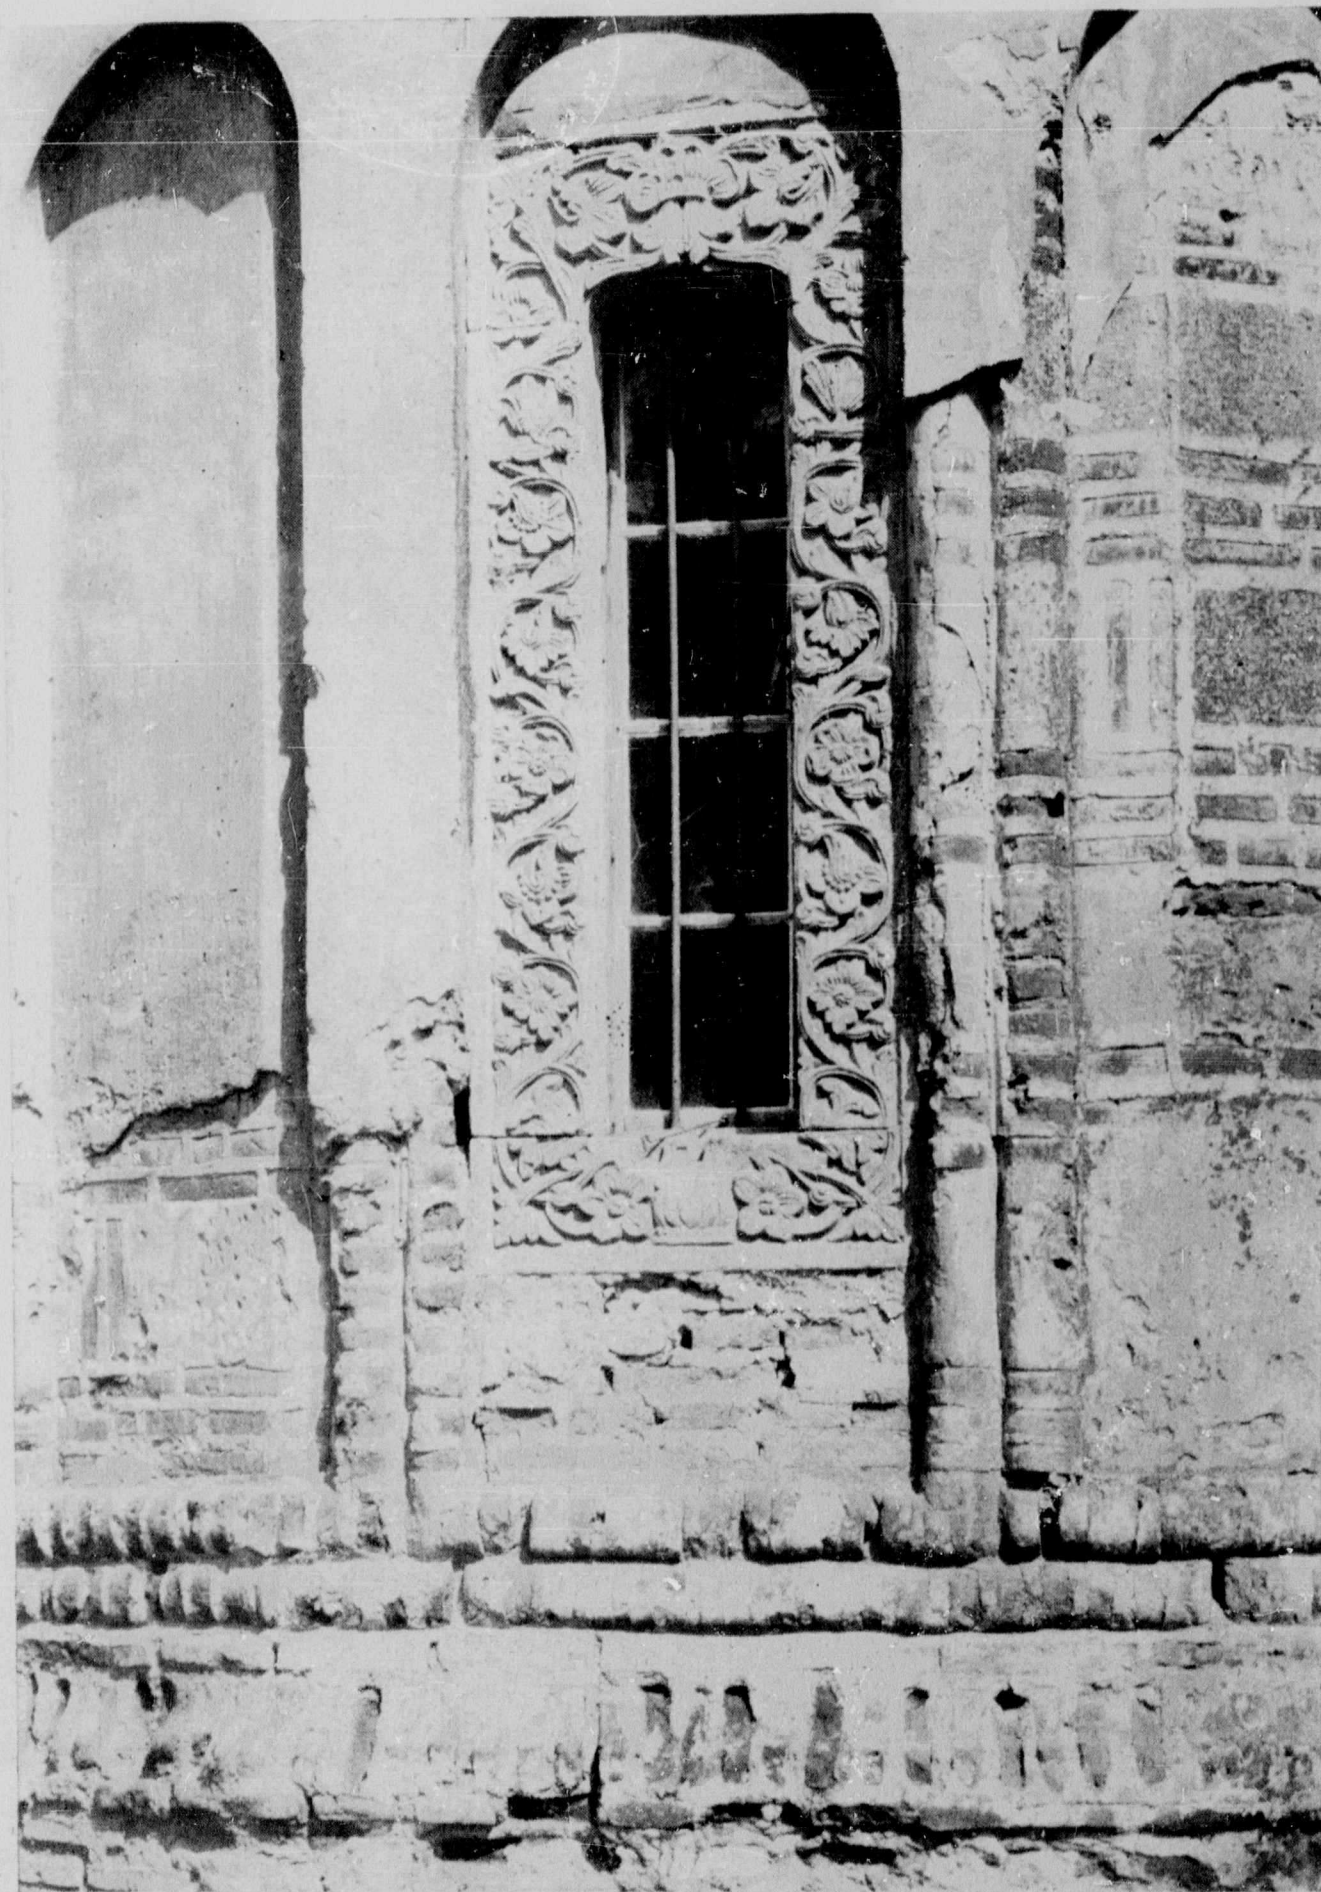


Fig. 1010. — Chenar de fereastră 1733-4



Fig. 1054. — Piatră de mormânt din
biserica Stavropoleos (1728)



Fig. 1055. — Piatră de mormânt a lui Vodă Brâncoveanu
din biserica Sfântul Gheorghe nou (București) (circa 1715)